


# КАРТА (ПЛАН) ГРАНИЦ

Объект: Прилегающая территория №14 в микрорайоне №105

Адрес (местоположение): г. Чебоксары, ул. Куйбышева, дом 53

Площадь участка: 0.0688 га (687.59 кв.м.)

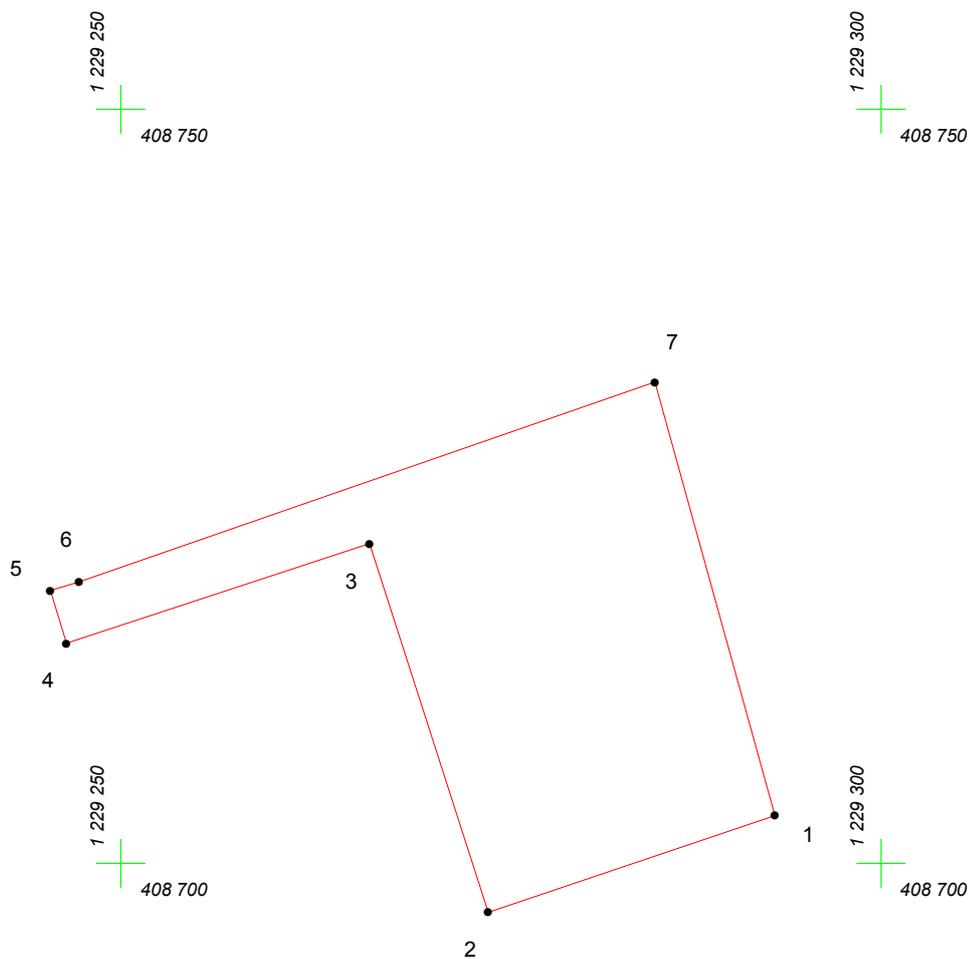

Масштаб 1:500

## Условные обозначения:

-  граница прилегающей территории
-  точка поворота границы и ее номер