


КАРТА (ПЛАН) ГРАНИЦ

Объект: Прилегающая территория №5 в микрорайоне №125

Адрес (местоположение): г. Чебоксары, пер. Матросова, дом 6

Площадь участка: 0.0158 га (157.6 кв.м.)

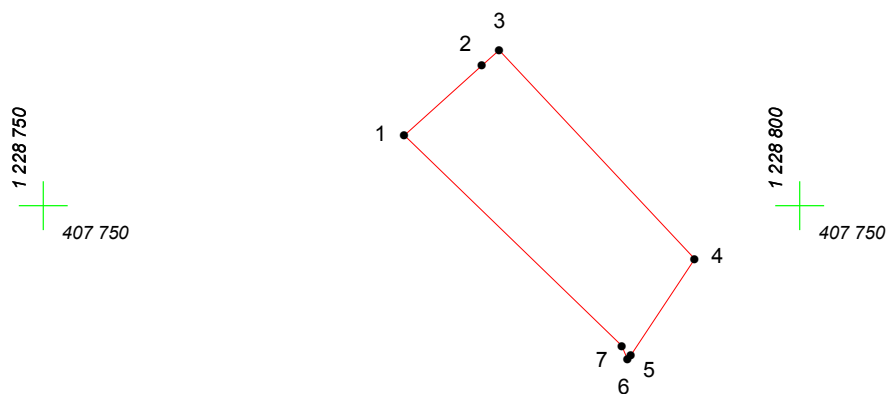

Масштаб 1:500

Условные обозначения:

-  граница прилегающей территории
-  точка поворота границы и ее номер