


КАРТА (ПЛАН) ГРАНИЦ

Объект: Прилегающая территория №7 в микрорайоне №132

Адрес (местоположение): г. Чебоксары, ул. Яноушека, д. 1

Площадь участка: 0,157 га (1570.24 кв м.)

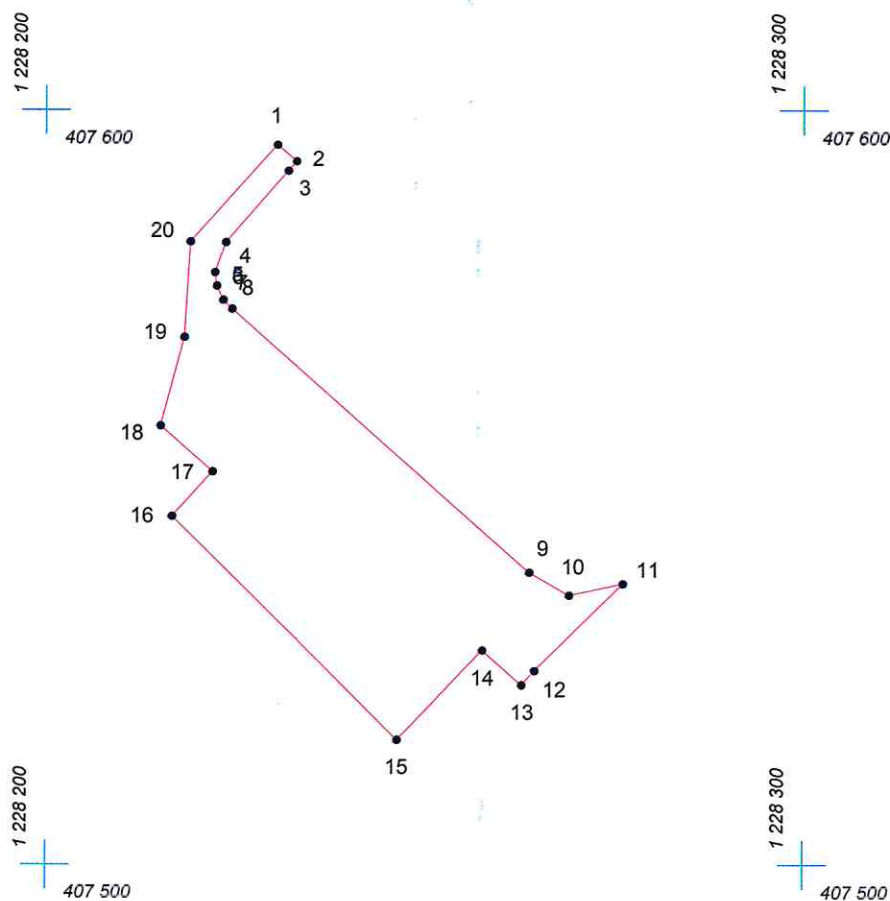

Масштаб 1:1000

Условные обозначения:

- граница прилегающей территории
- 1 точка поворота границы и ее номер