

КАРТА (ПЛАН) ГРАНИЦ

Объект: Прилегающая территория №1 в микрорайоне №130

Адрес (местоположение): г. Чебоксары, ул. Энтузиастов, д. 1

Площадь участка: 0.3011 га (3011.26 кв. м.)




1 228 500
408 300

1 228 600
408 300

1 228 500
408 200

1 228 600
408 200

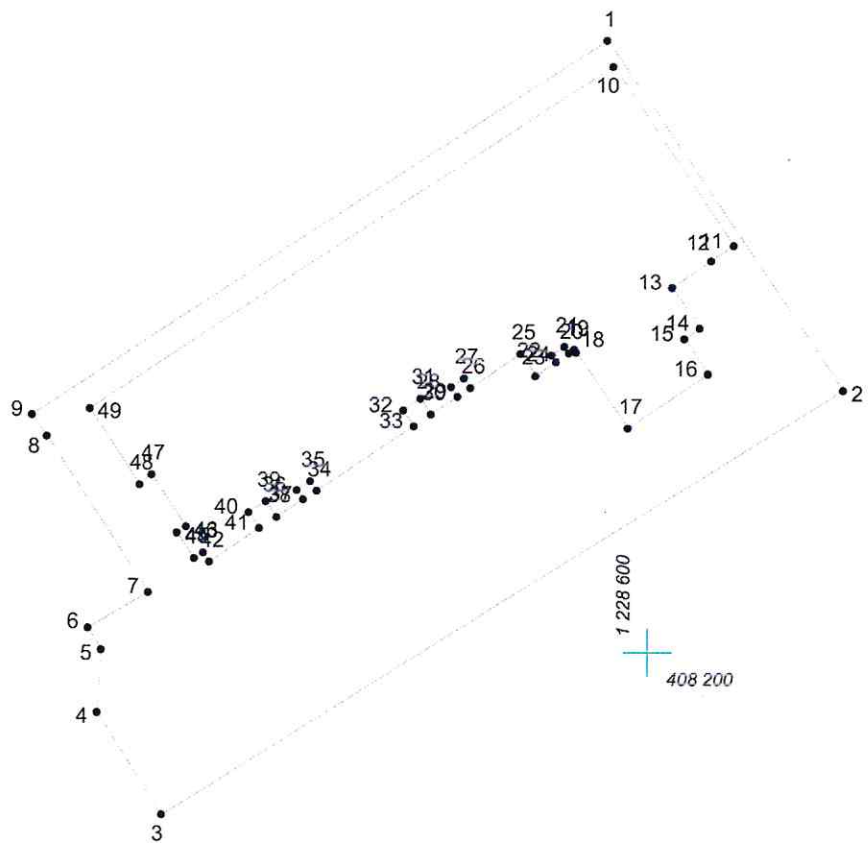

Масштаб 1:1000

Условные обозначения:

- граница прилегающей территории
- 1 точка поворота границы и ее номер