


# КАРТА (ПЛАН) ГРАНИЦ

Объект: Прилегающая территория №11 в микрорайоне №132

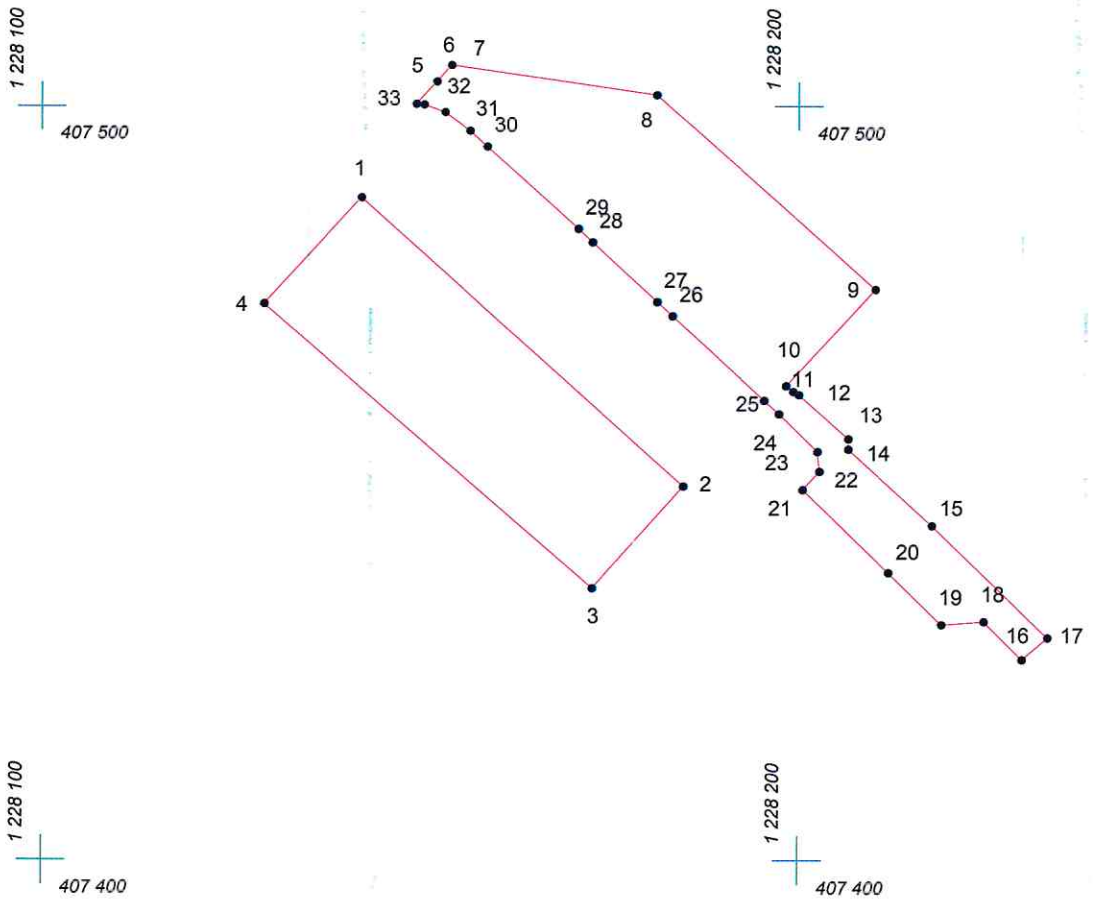

Адрес (местоположение): г. Чебоксары, ул. Гражданская, д. 58/1

Площадь участка: 0,2467 га (2467.12 кв.м.)



Масштаб 1:1000

## Условные обозначения:

-  граница прилегающей территории
-  точка поворота границы и ее номер