


КАРТА (ПЛАН) ГРАНИЦ

Объект: Прилегающая территория №5 в микрорайоне №136

Адрес (местоположение): г. Чебоксары, ул. Тельмана

Площадь участка: 0.0117 га (117.16 кв.м.)

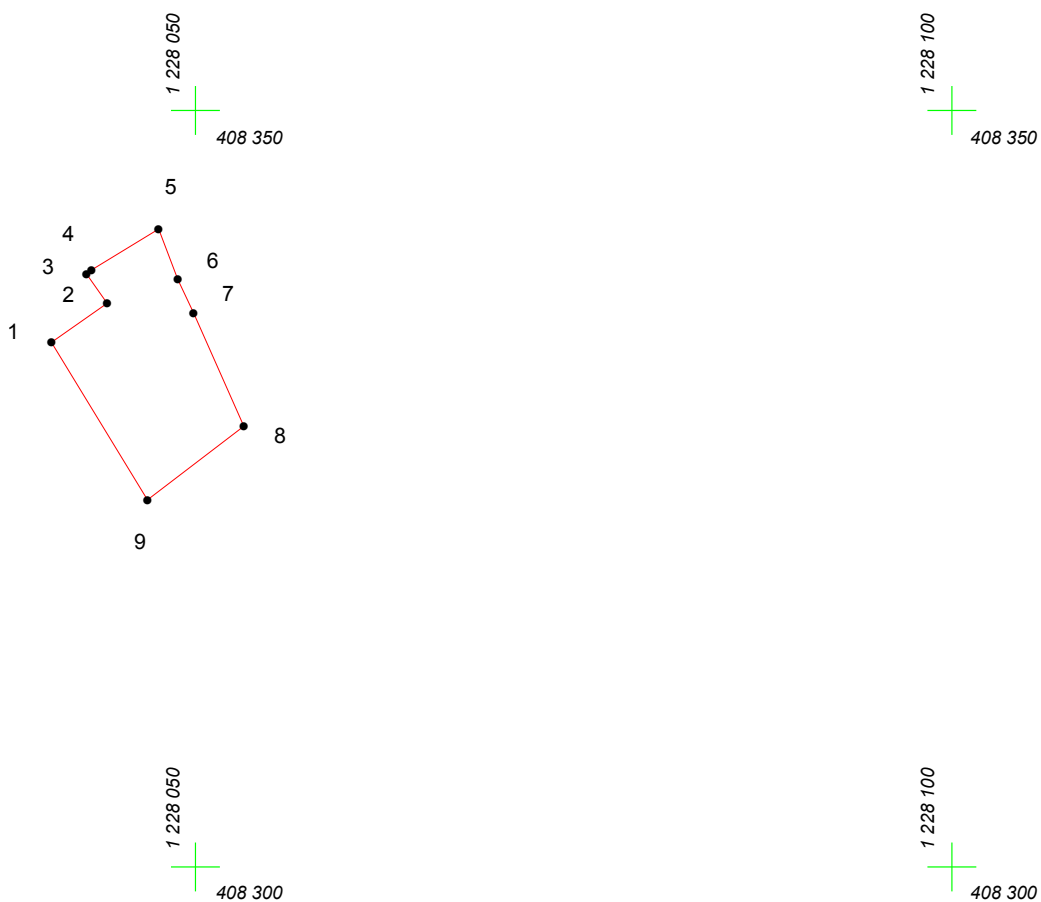

Масштаб 1:500

Условные обозначения:

-  граница прилегающей территории
-  точка поворота границы и ее номер