
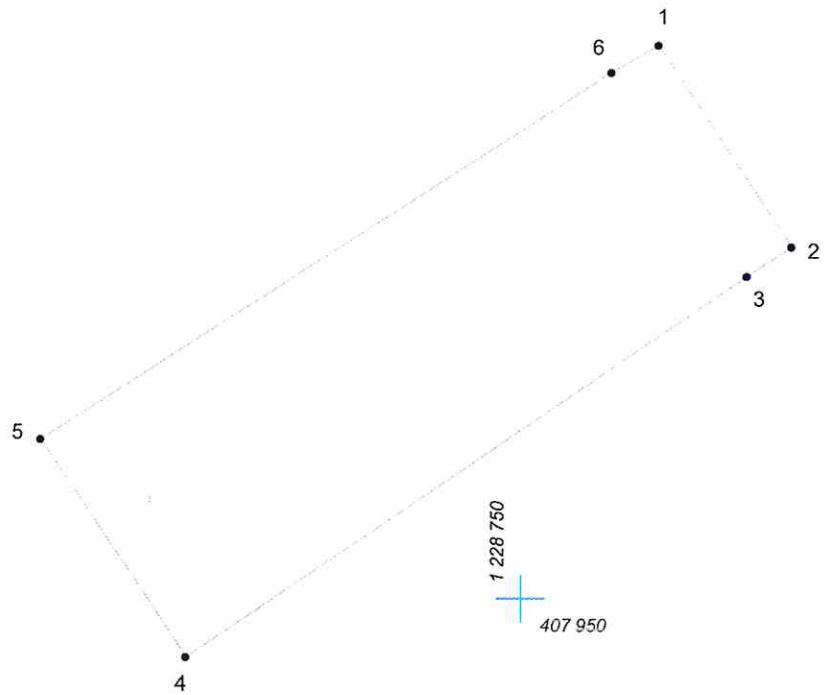


КАРТА (ПЛАН) ГРАНИЦ

Объект: Прилегающая территория №10 в микрорайоне №130

Адрес (местоположение): г. Чебоксары, ул. Кошевого, д. 1а

Площадь участка: 0.0810 га (810.06 кв.м.)

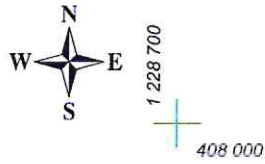

Масштаб 1:500

Условные обозначения:

- граница прилегающей территории
- 1 точка поворота границы и ее номер