




КАРТА (ПЛАН) ГРАНИЦ

Объект: Прилегающая территория №25 в микрорайоне №135
Адрес (местоположение): г. Чебоксары, ул. Тельмана, дом 109в
Площадь участка: 0.0044 га (43.52 кв.м.)

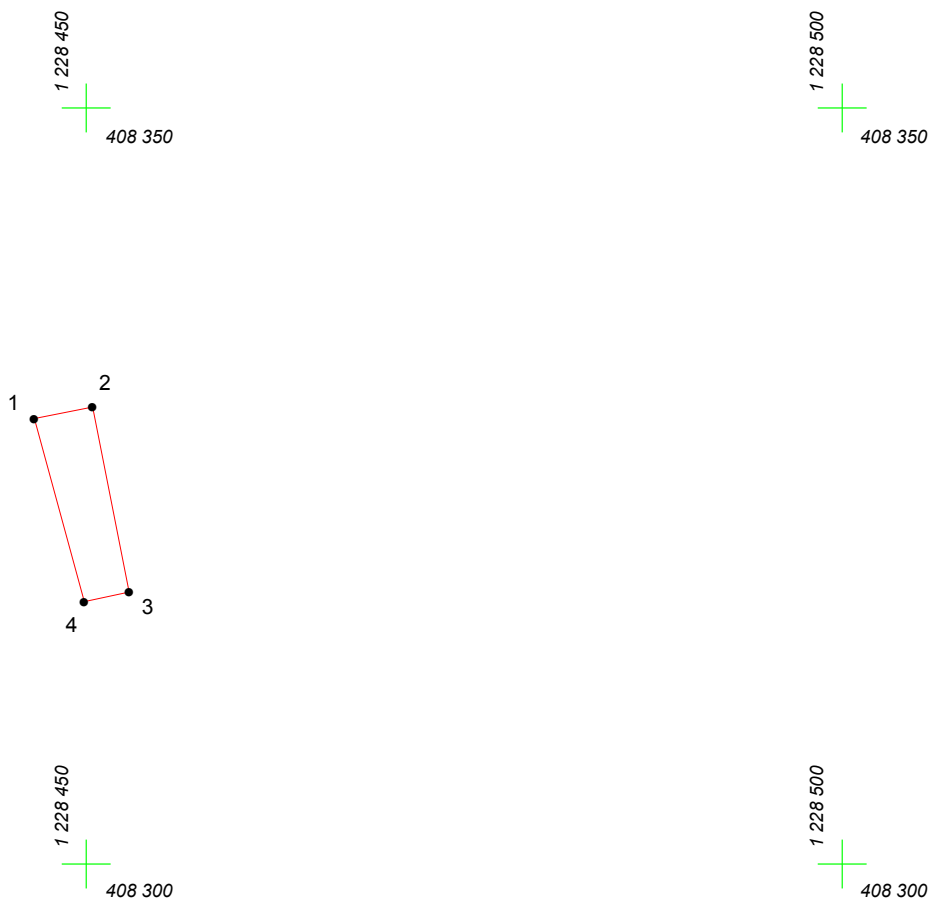

Масштаб 1:500

Условные обозначения:

-  граница прилегающей территории
-  точка поворота границы и ее номер