




КАРТА (ПЛАН) ГРАНИЦ

Объект: Прилегающая территория №23 в микрорайоне №135
Адрес (местоположение): г. Чебоксары, ул. Тельмана, дом 109а
Площадь участка: 0.0729 га (729.21 кв.м.)

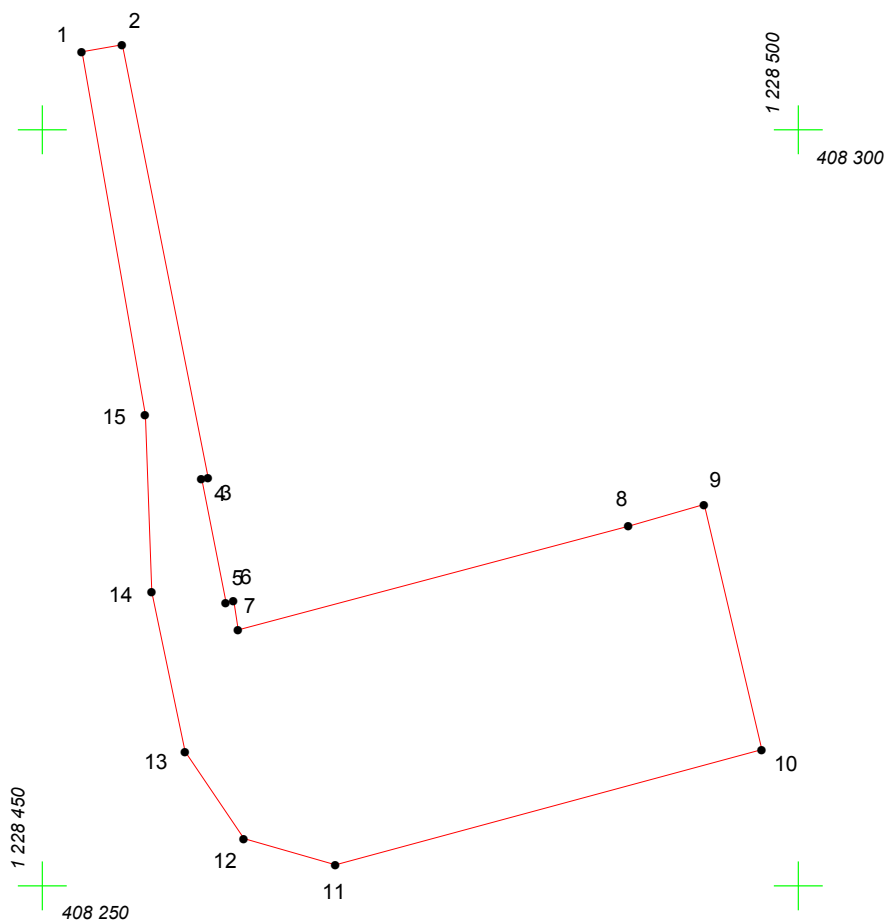

Масштаб 1:500

Условные обозначения:

-  граница прилегающей территории
-  точка поворота границы и ее номер