


КАРТА (ПЛАН) ГРАНИЦ

Объект: Прилегающая территория №1 в микрорайоне №92

Адрес (местоположение): г. Чебоксары, ул. Тельмана, дом 44

Площадь участка: 0,0461 га (460.66 кв.м.)

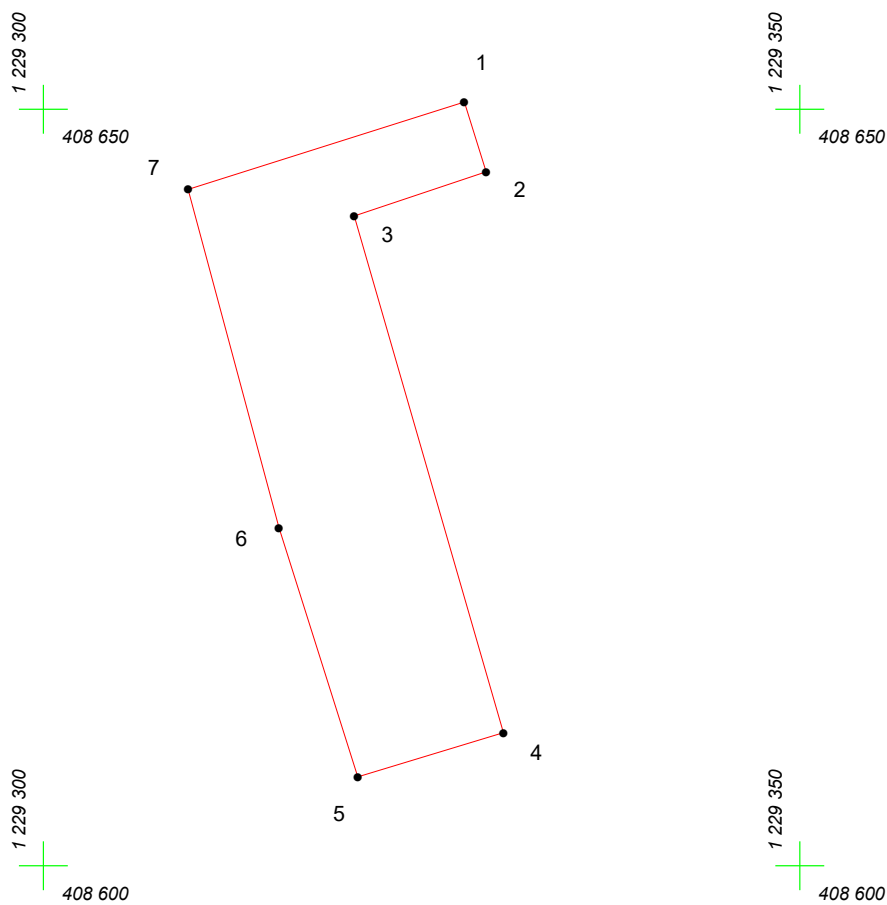

Масштаб 1:500

Условные обозначения:

-  граница прилегающей территории
-  точка поворота границы и ее номер