


# КАРТА (ПЛАН) ГРАНИЦ

Объект: Прилегающая территория №4 в микрорайоне №104

Адрес (местоположение): г. Чебоксары, ул. Куйбышева, дом 68

Площадь участка: 0,0504 га (504.49 кв.м.)

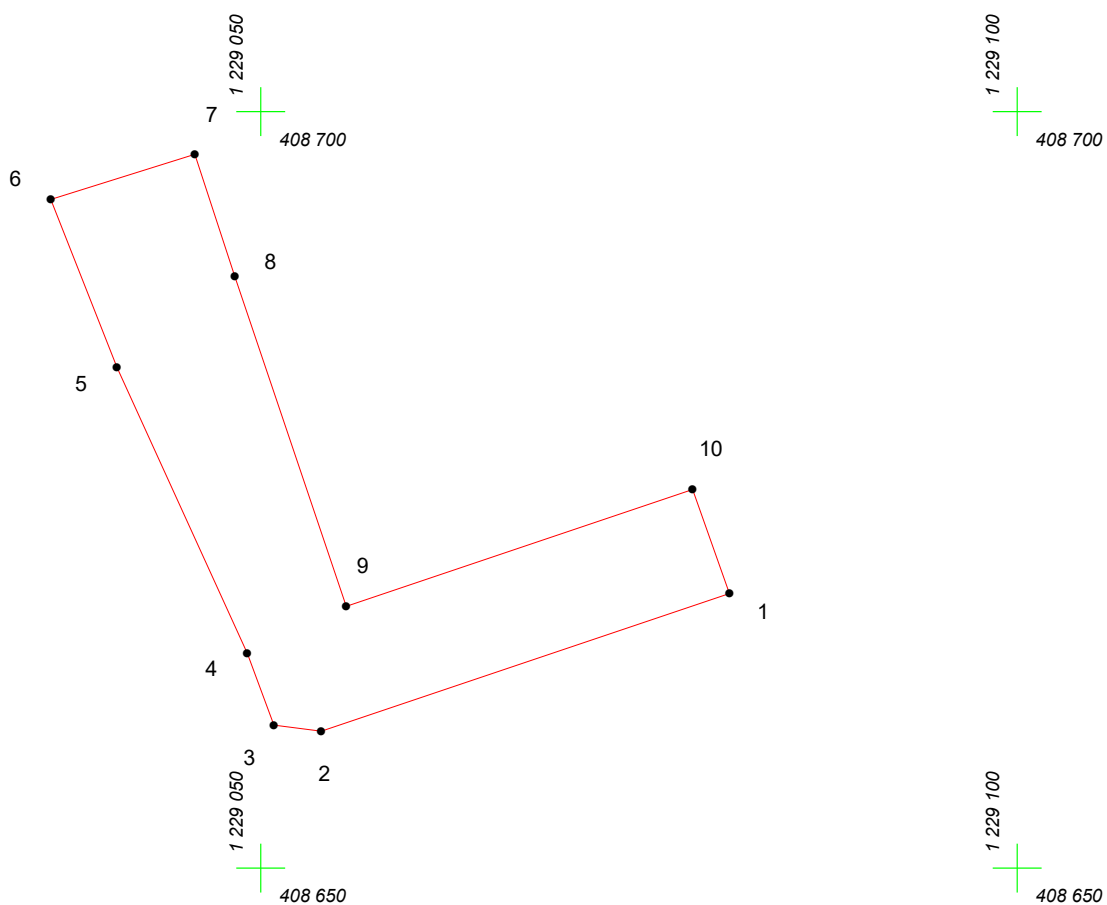

Масштаб 1:500

## Условные обозначения:

-  граница прилегающей территории
-  точка поворота границы и ее номер