


КАРТА (ПЛАН) ГРАНИЦ

Объект: Прилегающая территория №1 в микрорайоне №111

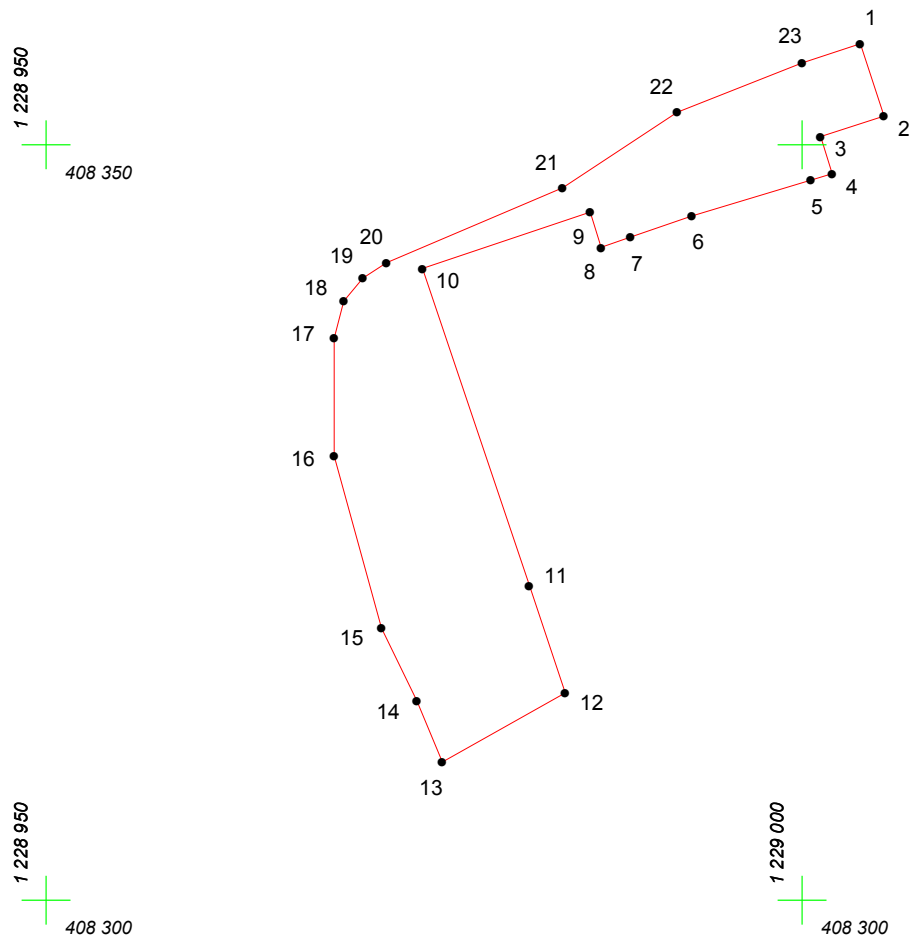

Адрес (местоположение): г. Чебоксары, ул. Некрасова, дом 35

Площадь участка: 0,043 га (429.58 кв.м.)



Масштаб 1:500

Условные обозначения:

-  граница прилегающей территории
-  точка поворота границы и ее номер