


КАРТА (ПЛАН) ГРАНИЦ

Объект: Прилегающая территория №8 в микрорайоне №97
Адрес (местоположение): г. Чебоксары, ул. Островского, дом 3
Площадь участка: 0,0113 га (113.48 кв.м.)

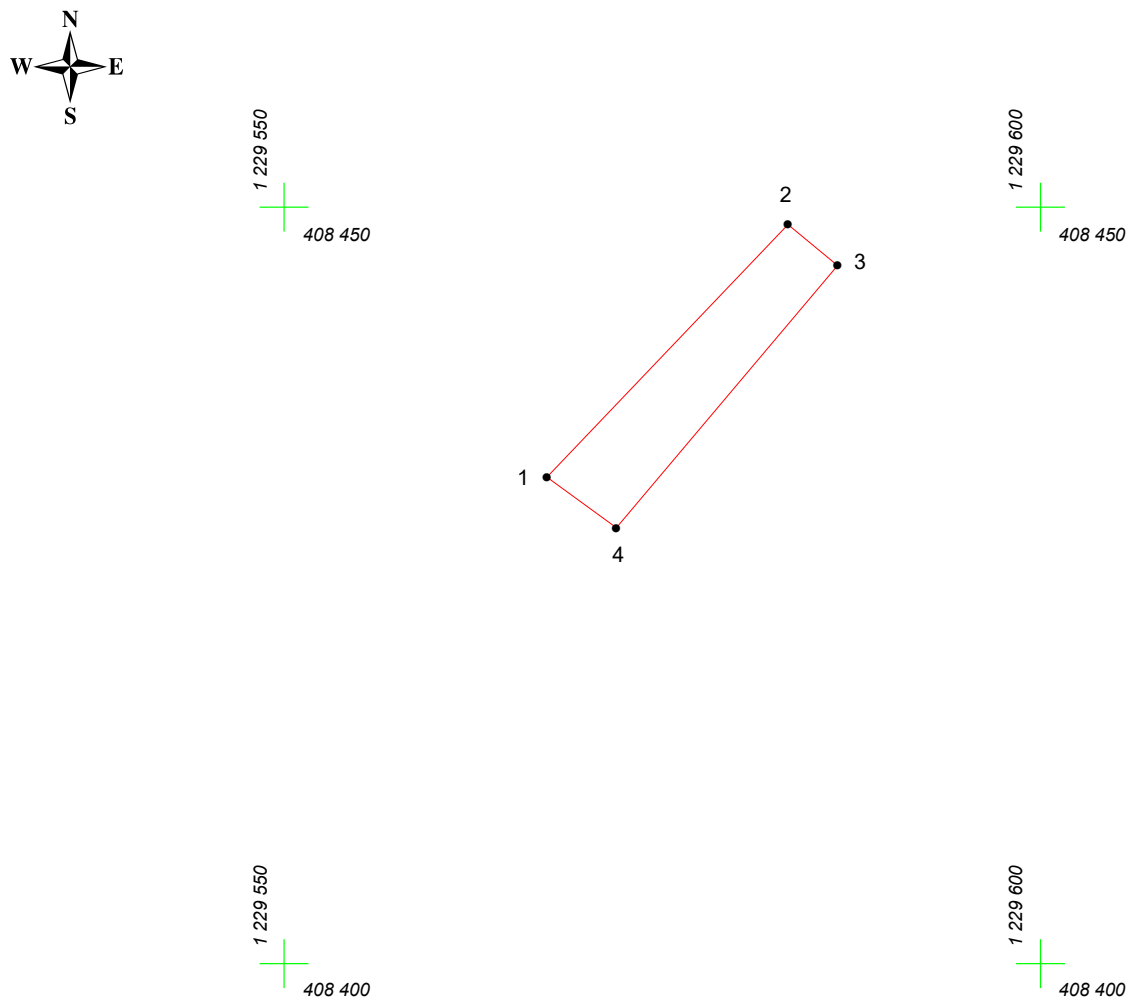

Масштаб 1:500

Условные обозначения:

-  граница прилегающей территории
-  точка поворота границы и ее номер