


КАРТА (ПЛАН) ГРАНИЦ

Объект: Прилегающая территория №9 в микрорайоне №106

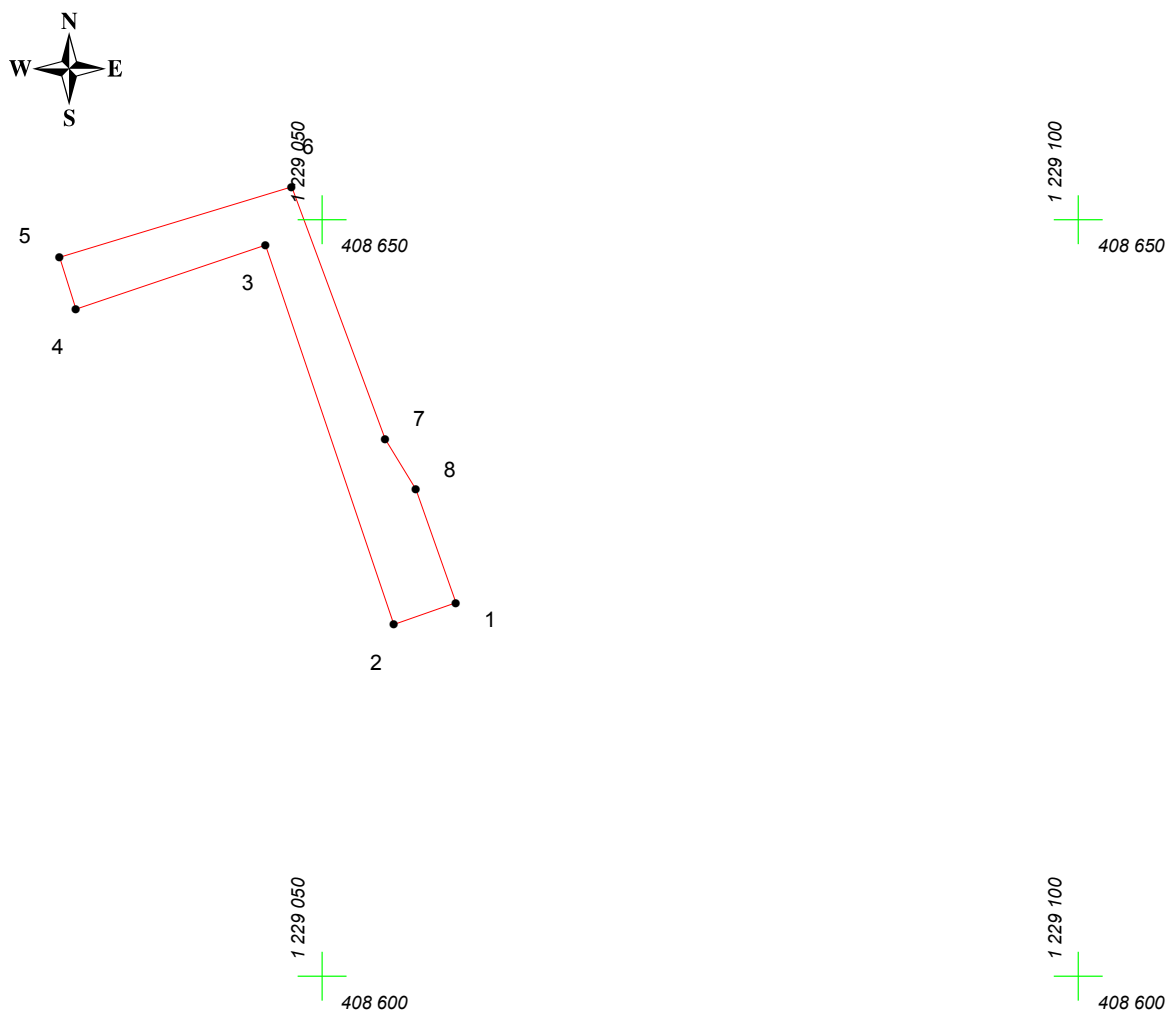

Адрес (местоположение): г. Чебоксары, ул. Шмидта, дом 2А

Площадь участка: 0.0149 га (149.48 кв.м.)



Масштаб 1:500

Условные обозначения:

-  граница прилегающей территории
-  точка поворота границы и ее номер