
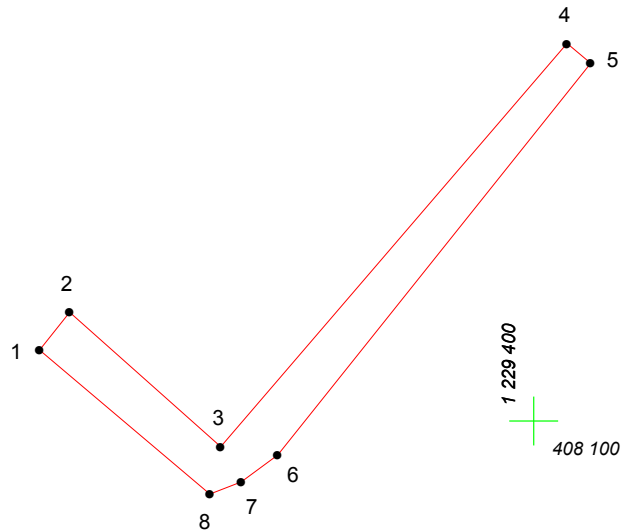
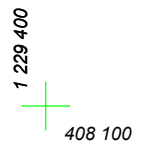
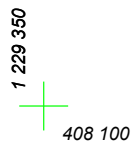
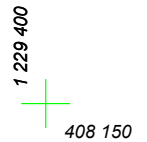


КАРТА (ПЛАН) ГРАНИЦ

Объект: Прилегающая территория №22 в микрорайоне №101

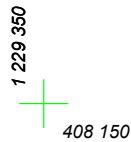

Адрес (местоположение): г. Чебоксары, ул. Шмидта, дом 47, кв. 2

Площадь участка: 0,014 га (139.57 кв.м.)



Масштаб 1:500

Условные обозначения:

-  граница прилегающей территории
-  точка поворота границы и ее номер