




# КАРТА (ПЛАН) ГРАНИЦ

Объект: Прилегающая территория №9 в микрорайоне №133  
Адрес (местоположение): г. Чебоксары, ул. Энтузиастов, д. 19к1  
Площадь участка: 0.3932 га (3931.84 кв.м.)

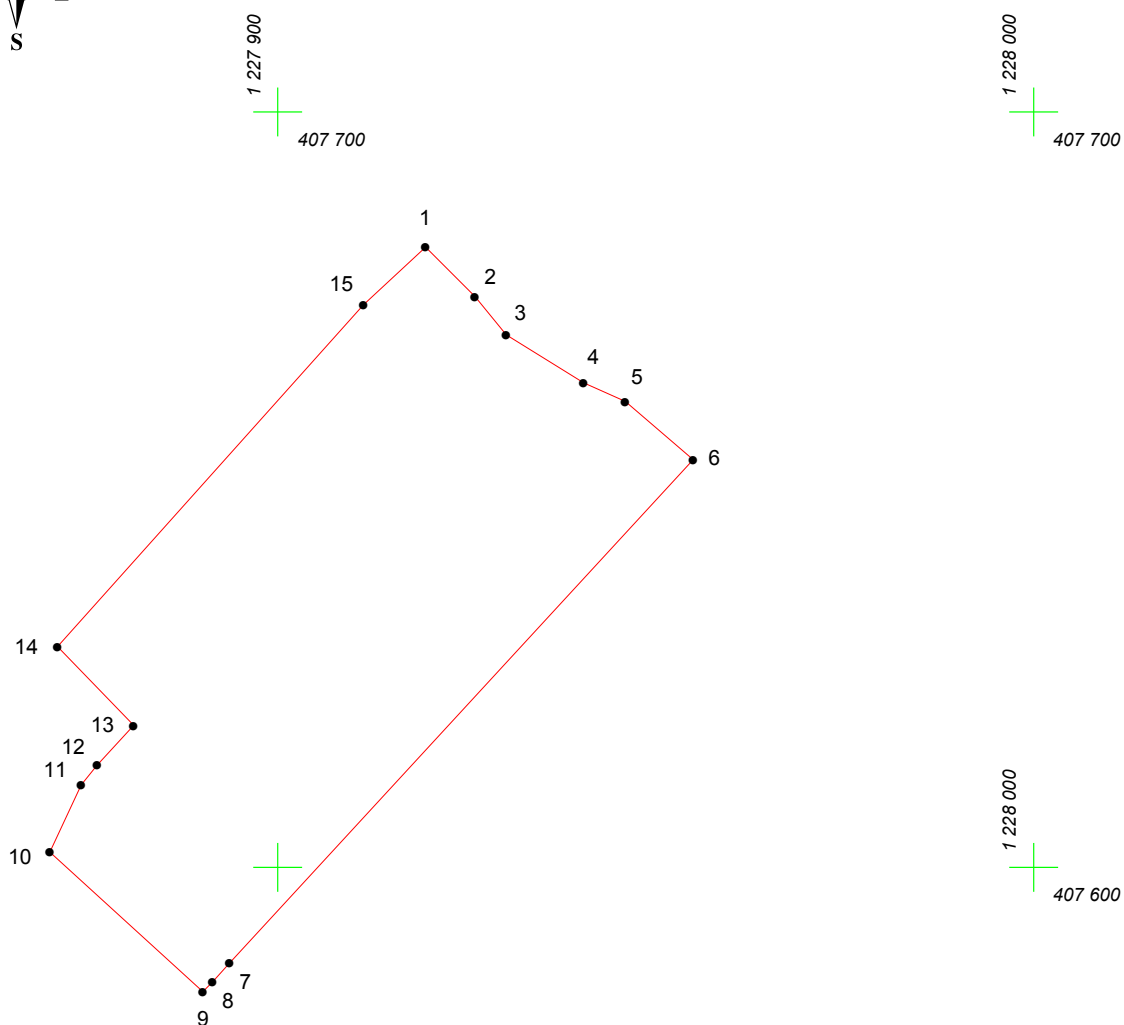

Масштаб 1:1000

## Условные обозначения:

-  граница прилегающей территории
-  точка поворота границы и ее номер