




КАРТА (ПЛАН) ГРАНИЦ

Объект: Прилегающая территория №13 в микрорайоне №130
Адрес (местоположение): г. Чебоксары, ул. Гражданская, д.48к1
Площадь участка: 0.0378 га (377.95 кв.м.)

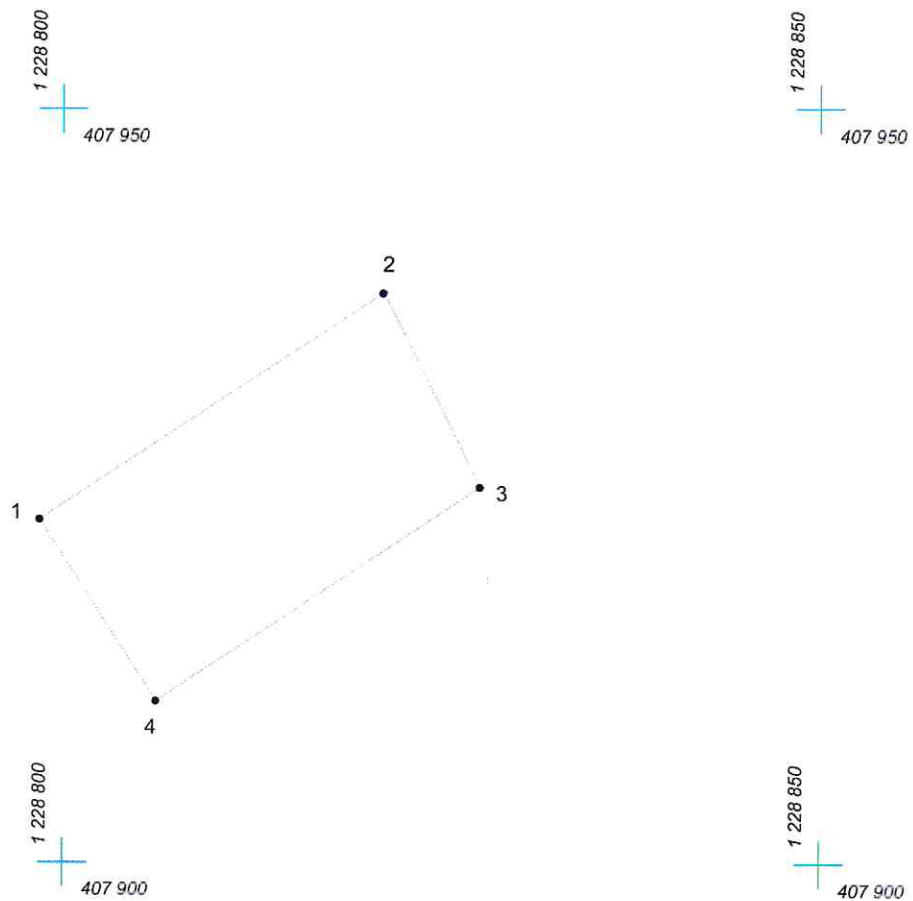

Масштаб 1:500

Условные обозначения:

-  граница прилегающей территории
-  точка поворота границы и ее номер