


# КАРТА (ПЛАН) ГРАНИЦ

Объект: Прилегающая территория №17 в микрорайоне №90

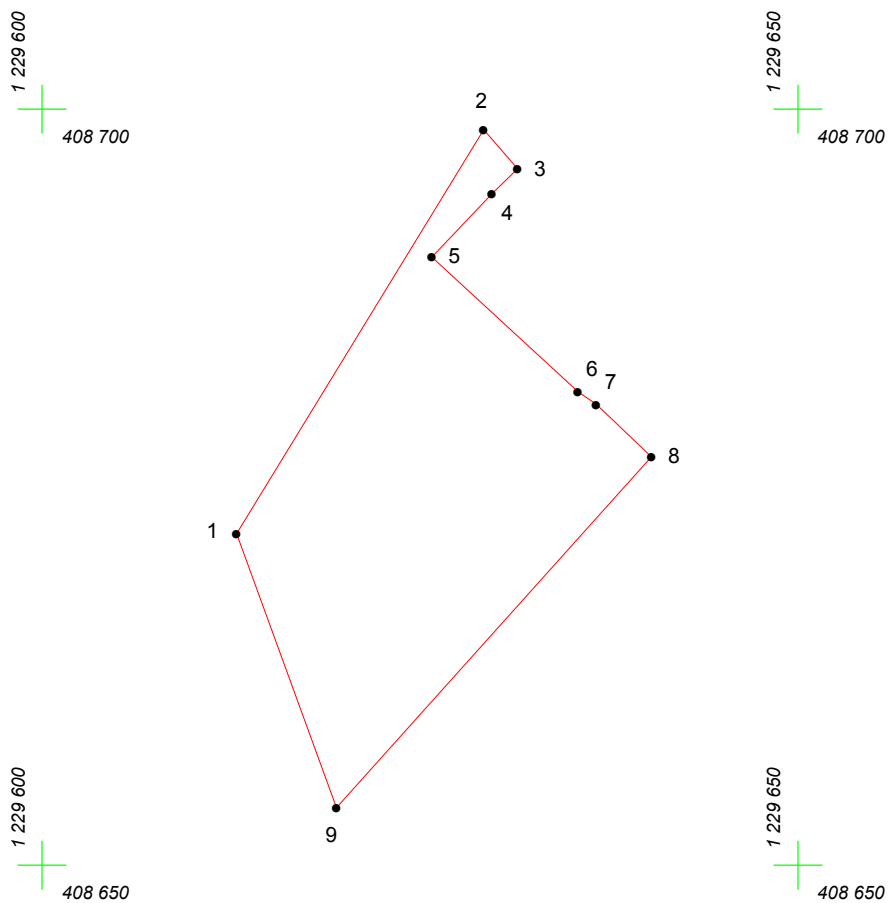

Адрес (местоположение): г. Чебоксары, ул. Гражданская, дом 22

Площадь участка: 0.0521 га (520.66 кв.м.)



Масштаб 1:500

## Условные обозначения:

-  граница прилегающей территории
-  точка поворота границы и ее номер