


# КАРТА (ПЛАН) ГРАНИЦ

Объект: Прилегающая территория №21 в микрорайоне №107

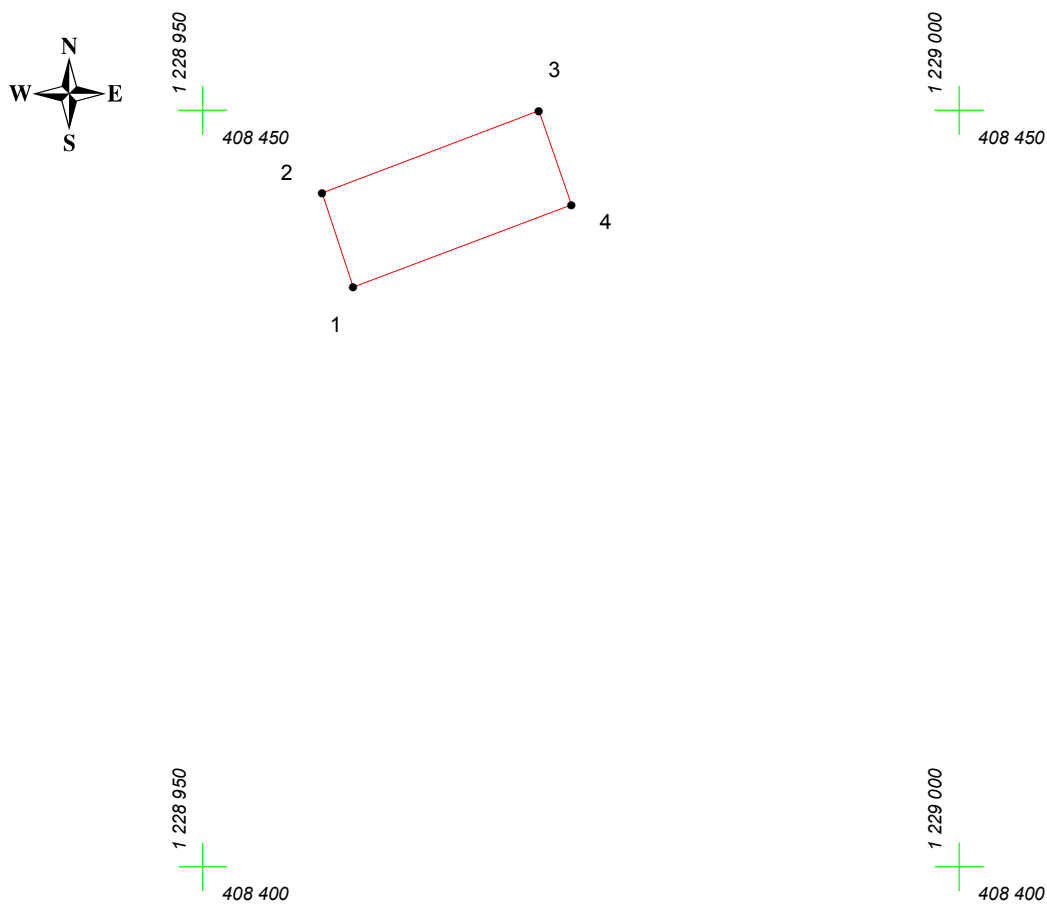

Адрес (местоположение): г. Чебоксары, ул. Добролюбова, дом 62

Площадь участка: 0.0101 га (100.81 кв.м.)



Масштаб 1:500

## Условные обозначения:

-  граница прилегающей территории
-  точка поворота границы и ее номер