


КАРТА (ПЛАН) ГРАНИЦ

Объект: Прилегающая территория №11 в микрорайоне №96

Адрес (местоположение): г. Чебоксары, ул. Островского, дом 12

Площадь участка: 0.0140 га (139.91 кв.м.)

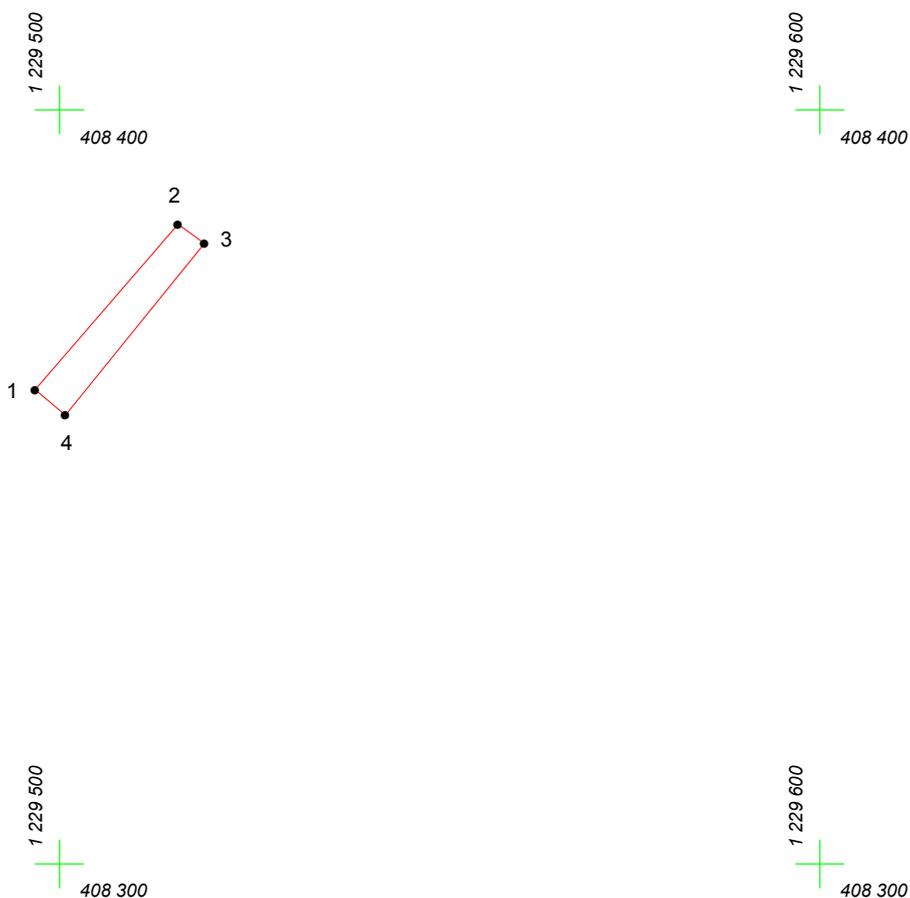

Масштаб 1:1000

Условные обозначения:

-  граница прилегающей территории
-  точка поворота границы и ее номер