


КАРТА (ПЛАН) ГРАНИЦ

Объект: Прилегающая территория №13 в микрорайоне №106

Адрес (местоположение): г. Чебоксары, ул. Тельмана, дом 74, 76, 78

Площадь участка: 0.0119 га (119.4 кв.м.)

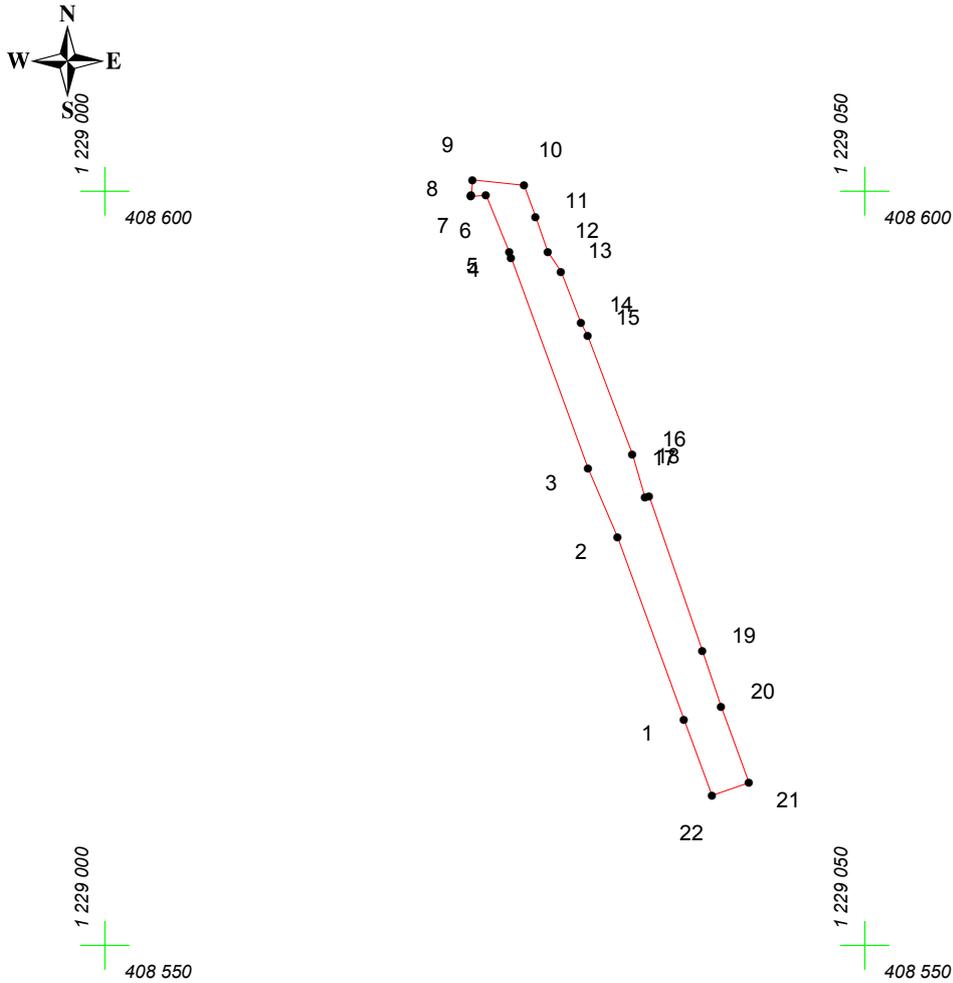

Масштаб 1:500

Условные обозначения:

-  граница прилегающей территории
-  точка поворота границы и ее номер