


# КАРТА (ПЛАН) ГРАНИЦ

Объект: Прилегающая территория №9 в микрорайоне №130

Адрес (местоположение): г. Чебоксары, ул. Кошевого, д. 3

Площадь участка: 0.2769 га (2769.09 кв.м.)

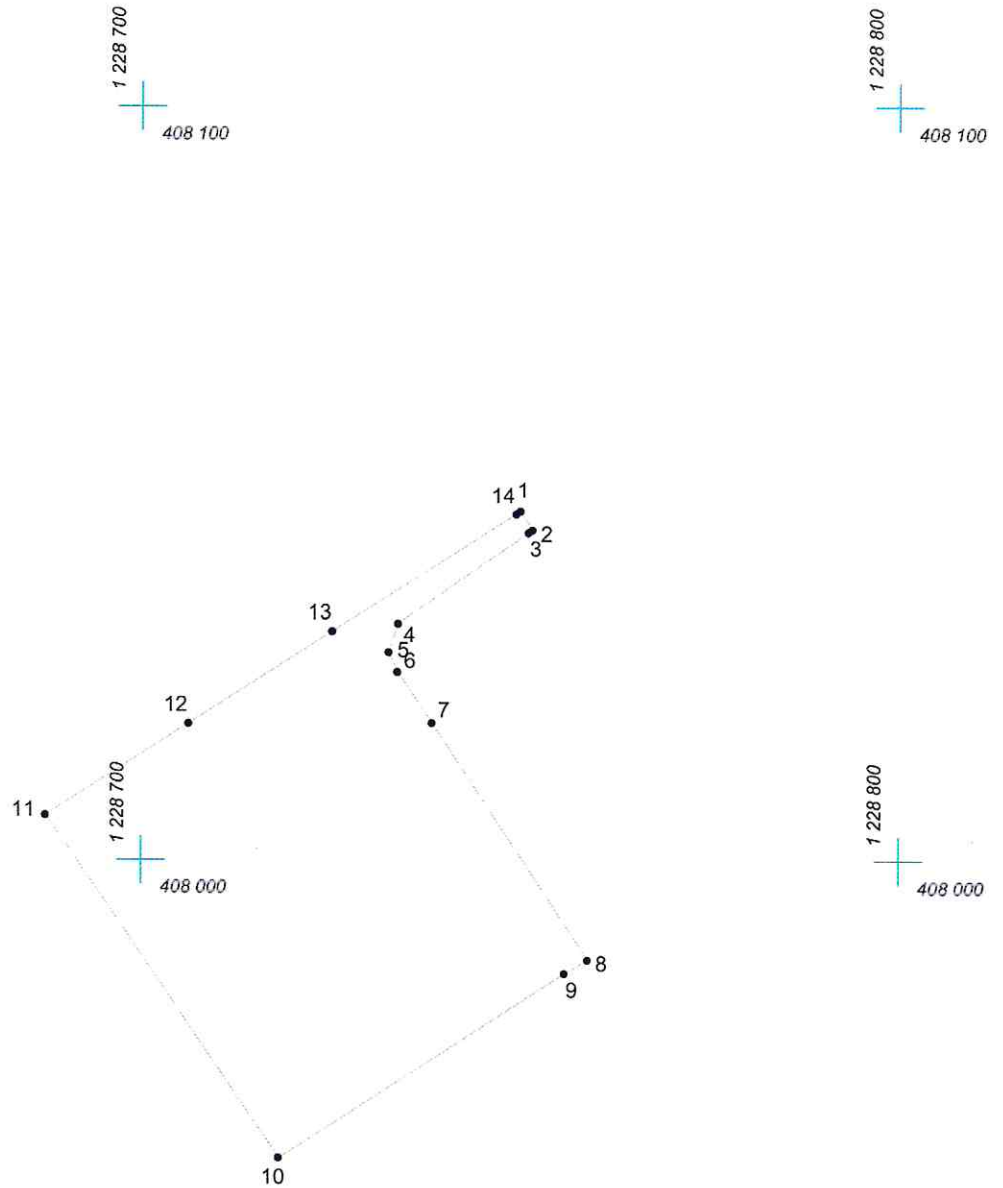

Масштаб 1:1000

## Условные обозначения:

- граница прилегающей территории
- 1 точка поворота границы и ее номер