
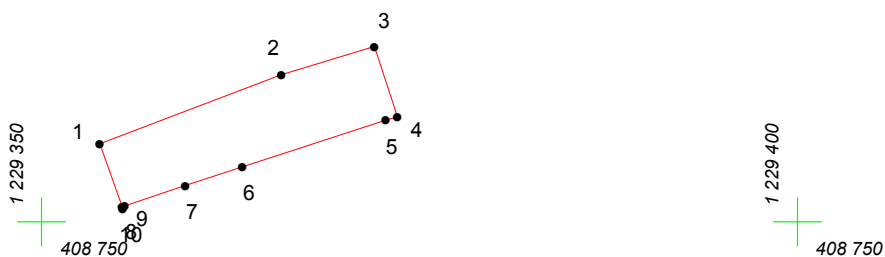
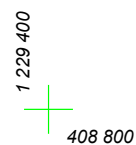


КАРТА (ПЛАН) ГРАНИЦ

Объект: Прилегающая территория №4 в микрорайоне №93

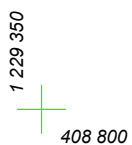

Адрес (местоположение): г. Чебоксары, ул. Куйбышева, дом 43

Площадь участка: 0.0091 га (91.45 кв.м.)



Масштаб 1:500

Условные обозначения:

-  граница прилегающей территории
-  точка поворота границы и ее номер