


КАРТА (ПЛАН) ГРАНИЦ

Объект: Прилегающая территория №1 в микрорайоне №132

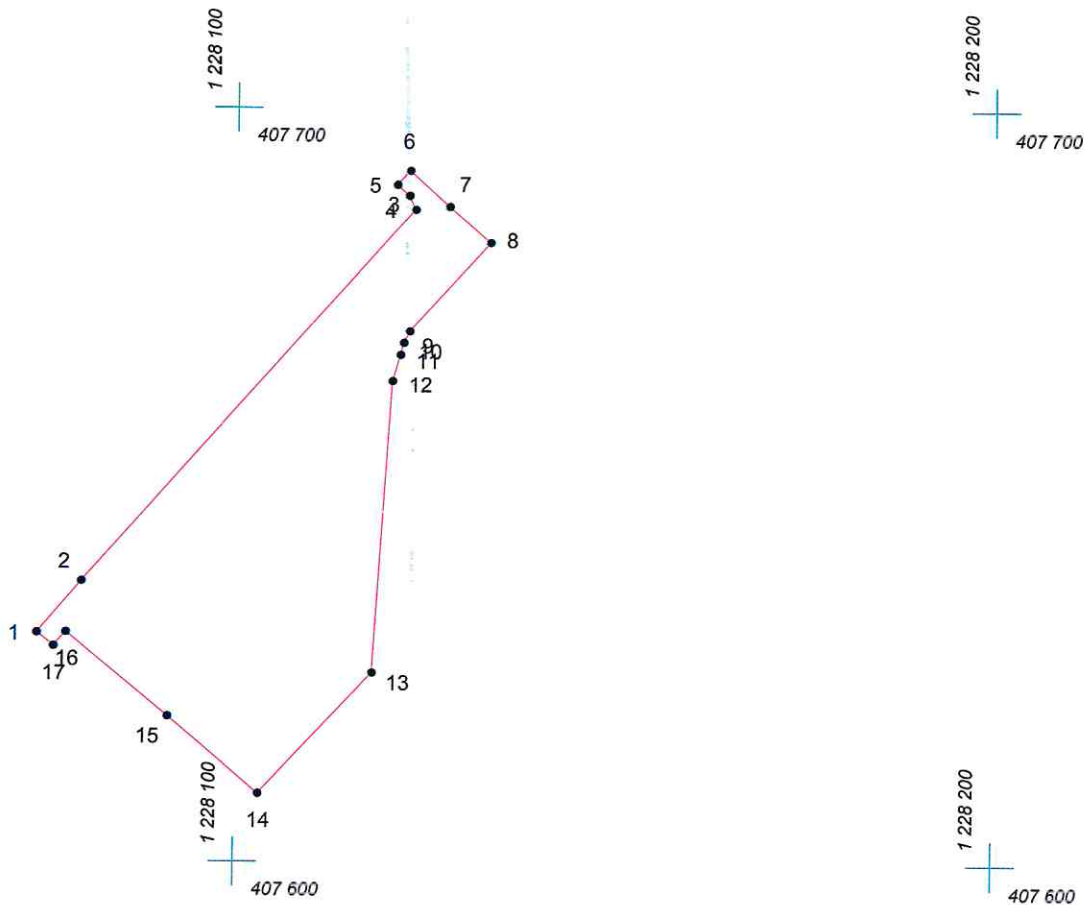

Адрес (местоположение): г. Чебоксары, ул. Максимова, д. 5

Площадь участка: 0,1834 га (1833.88 кв.м.)



Масштаб 1:1000

Условные обозначения:

-  граница прилегающей территории
-  точка поворота границы и ее номер