


КАРТА (ПЛАН) ГРАНИЦ

Объект: Прилегающая территория №8 в микрорайоне №91

Адрес (местоположение): г. Чебоксары, ул. Гражданская, дом 26

Площадь участка: 0,1325 га (1325.41 кв.м.)

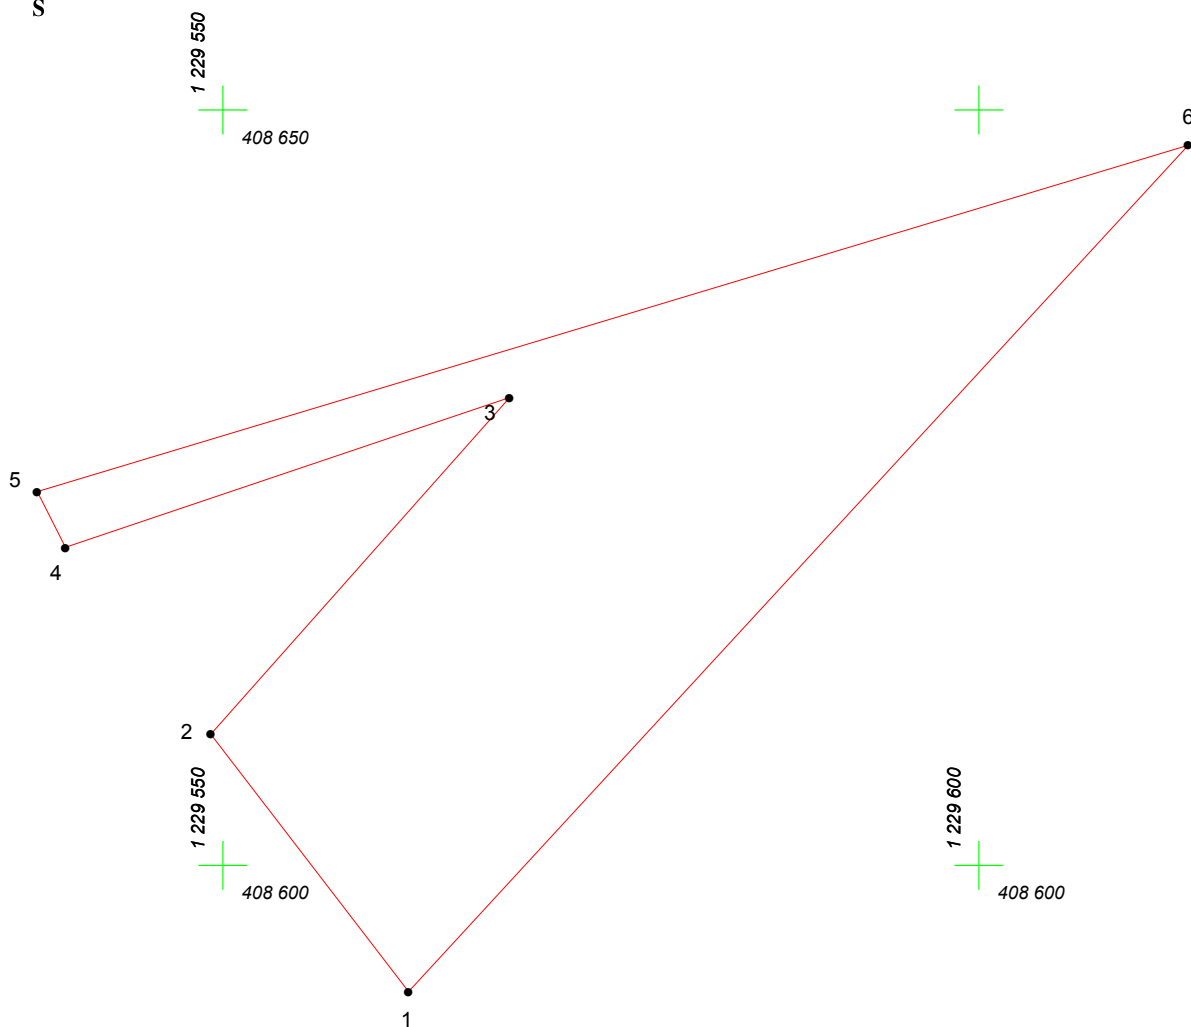

Масштаб 1:500

Условные обозначения:

-  граница прилегающей территории
-  точка поворота границы и ее номер