
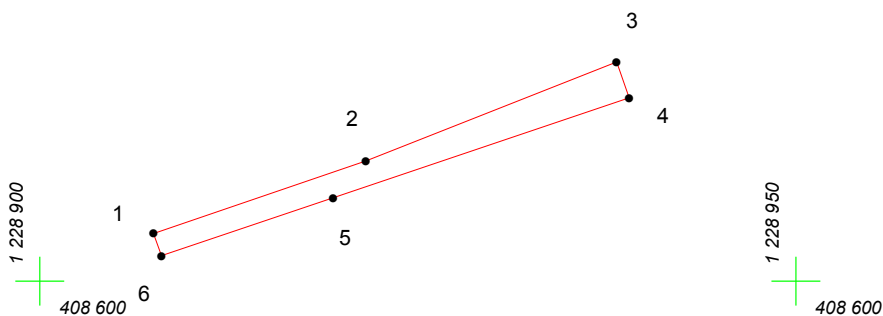
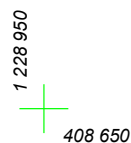


КАРТА (ПЛАН) ГРАНИЦ

Объект: Прилегающая территория №2 в микрорайоне №106

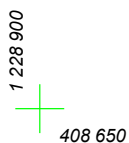

Адрес (местоположение): г. Чебоксары, ул. Куйбышева, дом 101

Площадь участка: 0.0060 га (60.35 кв.м.)



Масштаб 1:500

Условные обозначения:

-  граница прилегающей территории
-  точка поворота границы и ее номер