


КАРТА (ПЛАН) ГРАНИЦ

Объект: Прилегающая территория №13 в микрорайоне №93
Адрес (местоположение): г. Чебоксары, ул. Тельмана, дом 44
Площадь участка: 0.0327 га (326.59 кв.м.)



1 229 300
408 700

1 229 350
408 700

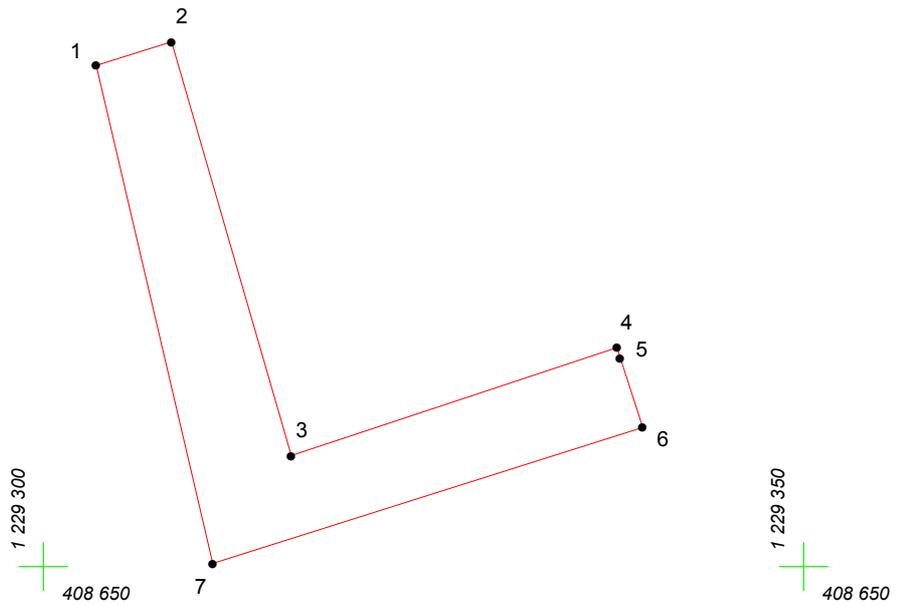

Масштаб 1:500

Условные обозначения:

-  граница прилегающей территории
-  точка поворота границы и ее номер