




# КАРТА (ПЛАН) ГРАНИЦ

Объект: Прилегающая территория №16 в микрорайоне №101  
Адрес (местоположение): г. Чебоксары, ул. Гончарова, дом 28  
Площадь участка: 0.0035 га (34.65 кв.м.)

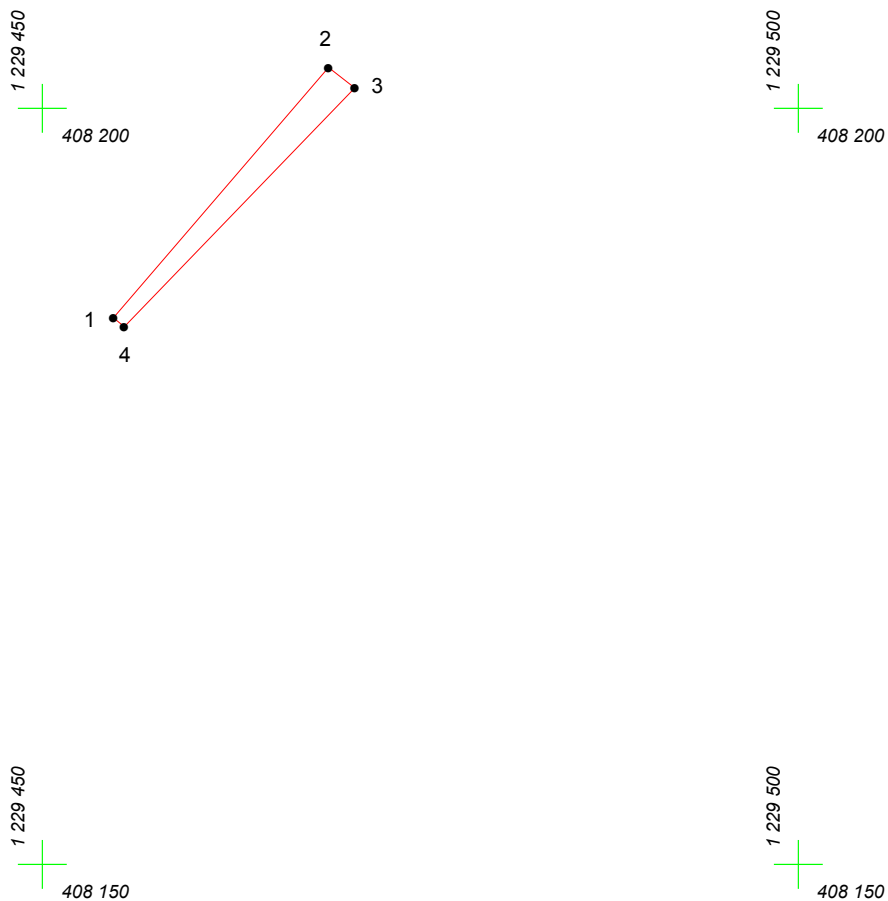

Масштаб 1:500

## Условные обозначения:

-  граница прилегающей территории
-  точка поворота границы и ее номер