


КАРТА (ПЛАН) ГРАНИЦ

Объект: Прилегающая территория №3 в микрорайоне №112

Адрес (местоположение): г. Чебоксары, ул. Некрасова, дом 17

Площадь участка: 0,0082 га (82.45 кв.м.)

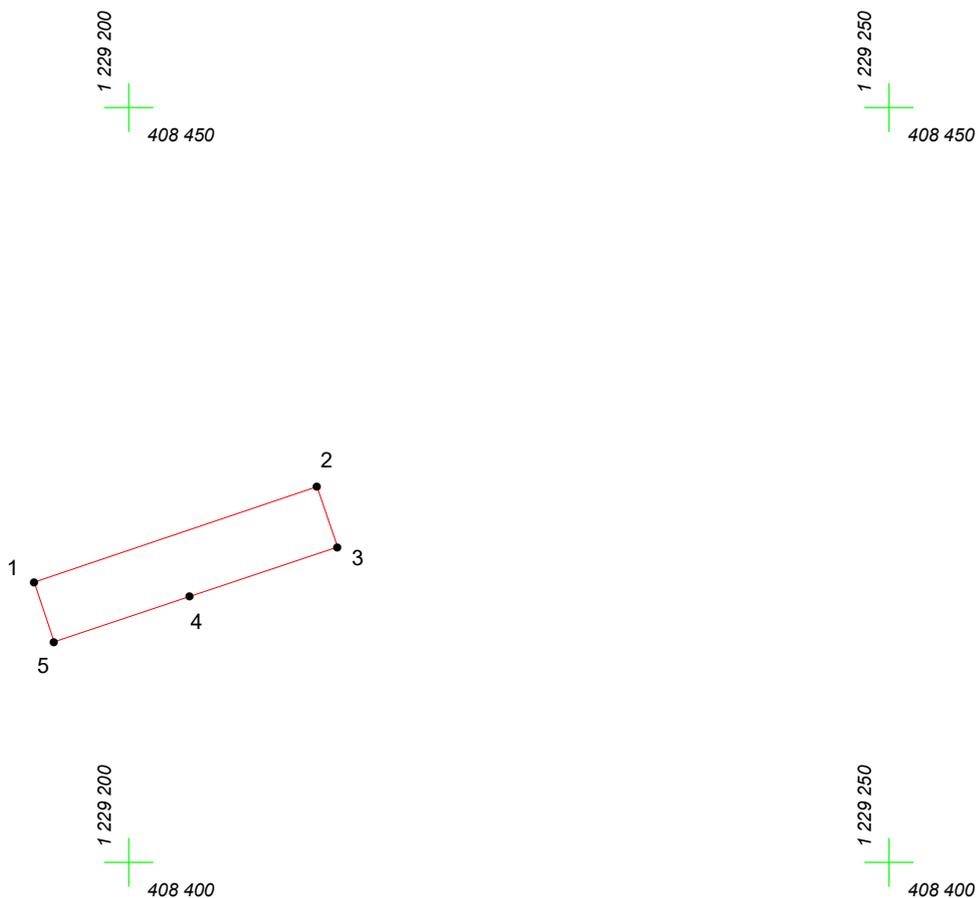

Масштаб 1:500

Условные обозначения:

-  граница прилегающей территории
-  точка поворота границы и ее номер