


КАРТА (ПЛАН) ГРАНИЦ

Объект: Прилегающая территория №14 в микрорайоне №123

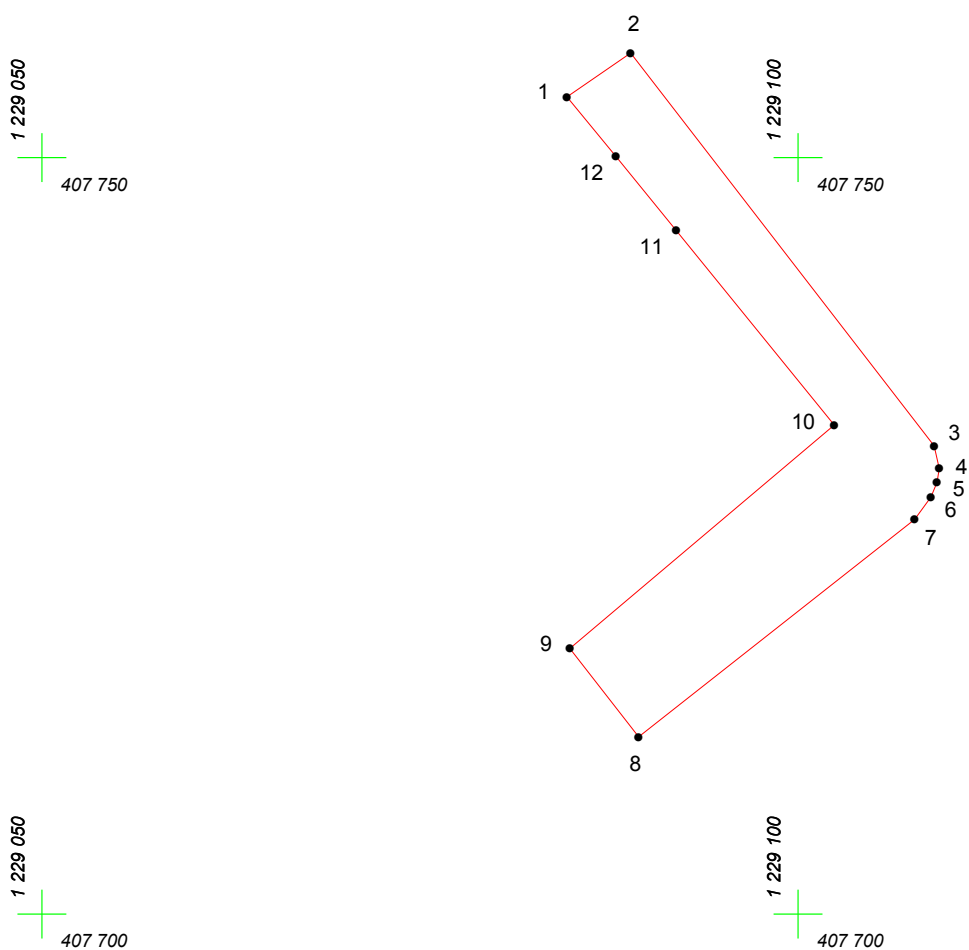

Адрес (местоположение): г. Чебоксары, ул. Спартака, дом 24

Площадь участка: 0,0342 га (342.18 кв.м.)



Масштаб 1:500

Условные обозначения:

-  граница прилегающей территории
-  точка поворота границы и ее номер