
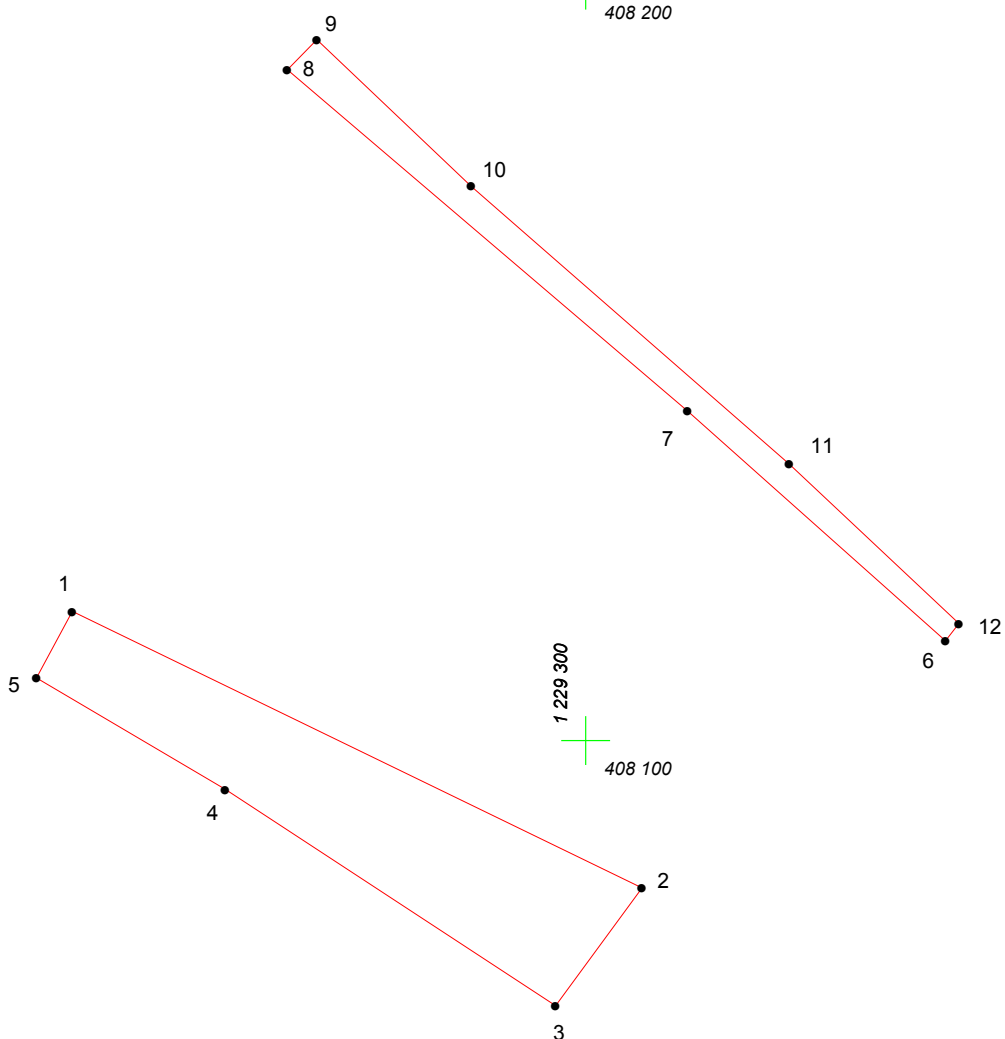
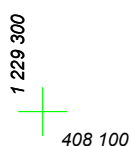
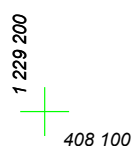
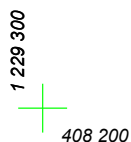


# КАРТА (ПЛАН) ГРАНИЦ

Объект: Прилегающая территория №2 в микрорайоне №103

Адрес (местоположение): г. Чебоксары, ул. Гражданская, дом 53

Площадь участка: 0,1613 га (1612.72 кв.м.)

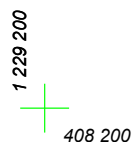

Масштаб 1:1000

## Условные обозначения:

-  граница прилегающей территории
-  точка поворота границы и ее номер