
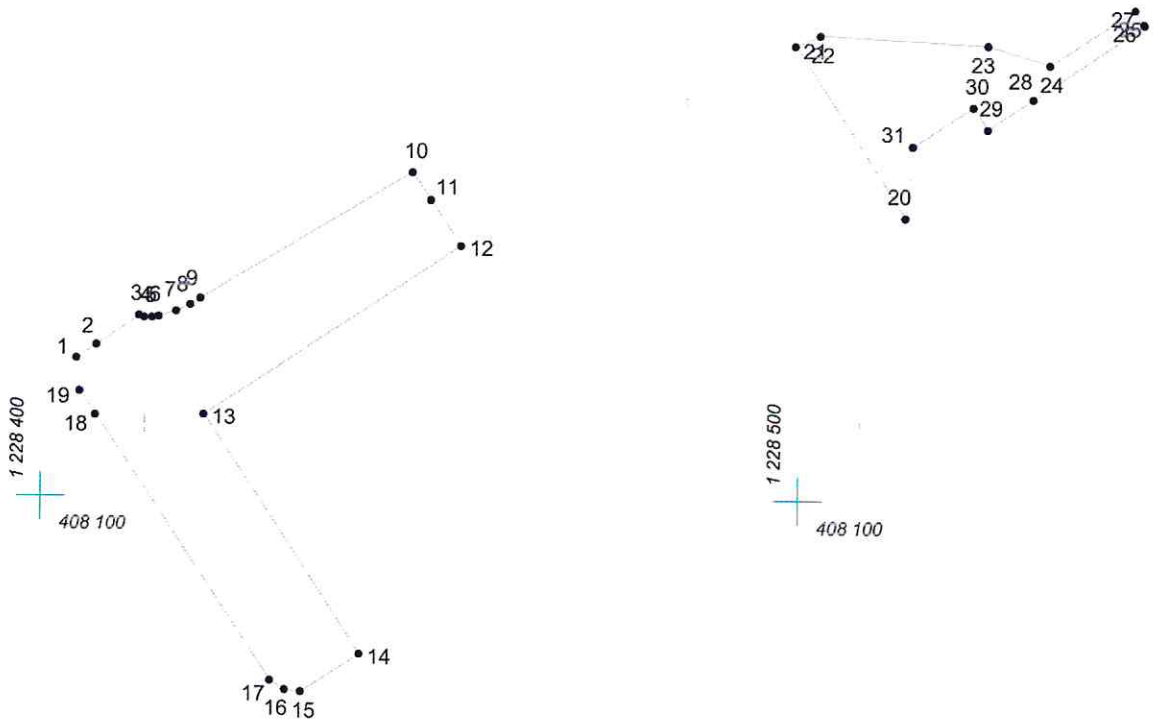


# КАРТА (ПЛАН) ГРАНИЦ

Объект: Прилегающая территория №20 в микрорайоне №130  
Адрес (местоположение): г. Чебоксары, ул. Энтузиастов, д. 3к2  
Площадь участка: 0.1541 га (1541.07 кв.м.)

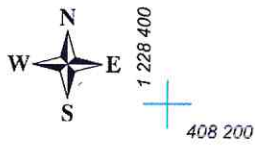

Масштаб 1:1000

## Условные обозначения:

- граница прилегающей территории
- 1 точка поворота границы и ее номер