




КАРТА (ПЛАН) ГРАНИЦ

Объект: Прилегающая территория №13 в микрорайоне №132
Адрес (местоположение): г. Чебоксары, ул. Гражданская, д. 60/1
Площадь участка: 0,2214 га (2213.85 кв. м.)

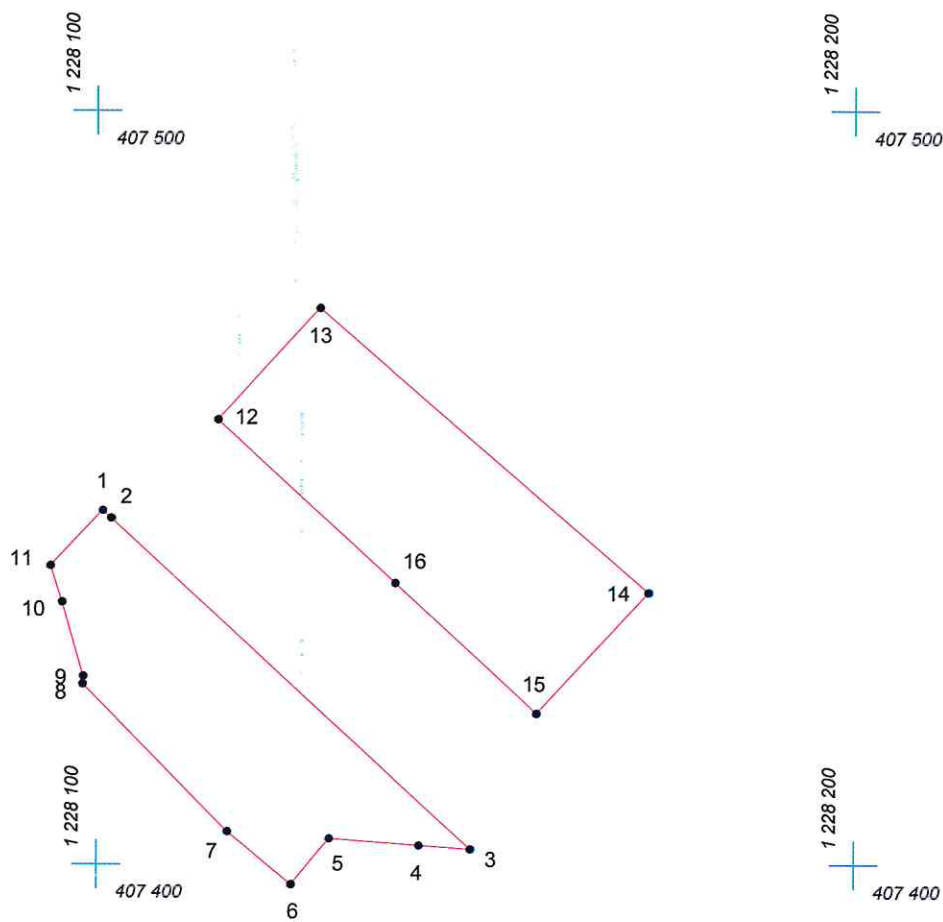

Масштаб 1:1000

Условные обозначения:

-  граница прилегающей территории
-  точка поворота границы и ее номер