




КАРТА (ПЛАН) ГРАНИЦ

Объект: Прилегающая территория №4 в микрорайоне №137
Адрес (местоположение): г. Чебоксары, ул. Тельмана, дом 133
Площадь участка: 0.0384 га (383.54 кв.м.)

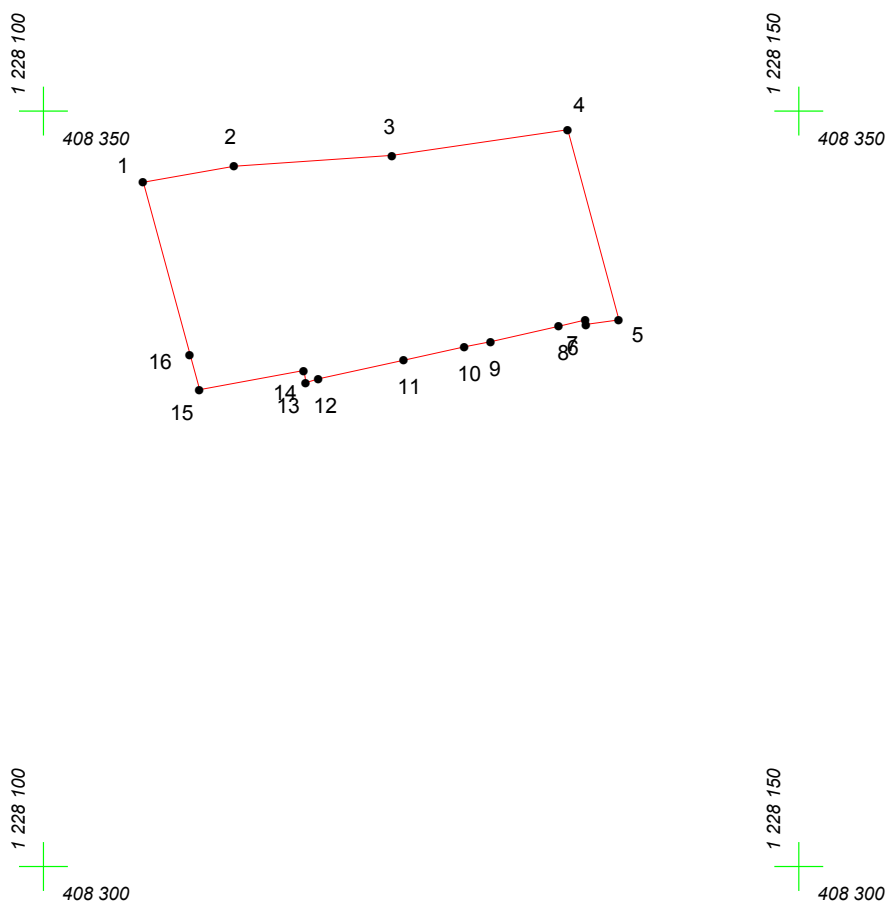

Масштаб 1:500

Условные обозначения:

-  граница прилегающей территории
-  точка поворота границы и ее номер