

КАРТА (ПЛАН) ГРАНИЦ

Объект: Прилегающая территория №8 в микрорайоне №105

Адрес (местоположение): г. Чебоксары, ул. Куйбышева, дом 75

Площадь участка: 0.0112 га (111.6 кв.м.)




1 229 150
408 700

1 229 200
408 700

1 229 150
408 650

1 229 200
408 650

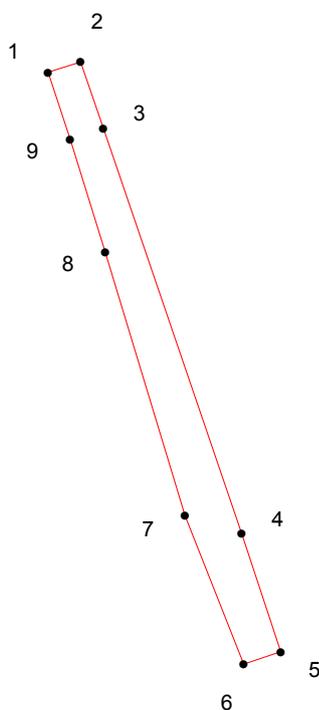

Масштаб 1:500

Условные обозначения:

-  граница прилегающей территории
-  точка поворота границы и ее номер