


# КАРТА (ПЛАН) ГРАНИЦ

Объект: Прилегающая территория №6 в микрорайоне №110

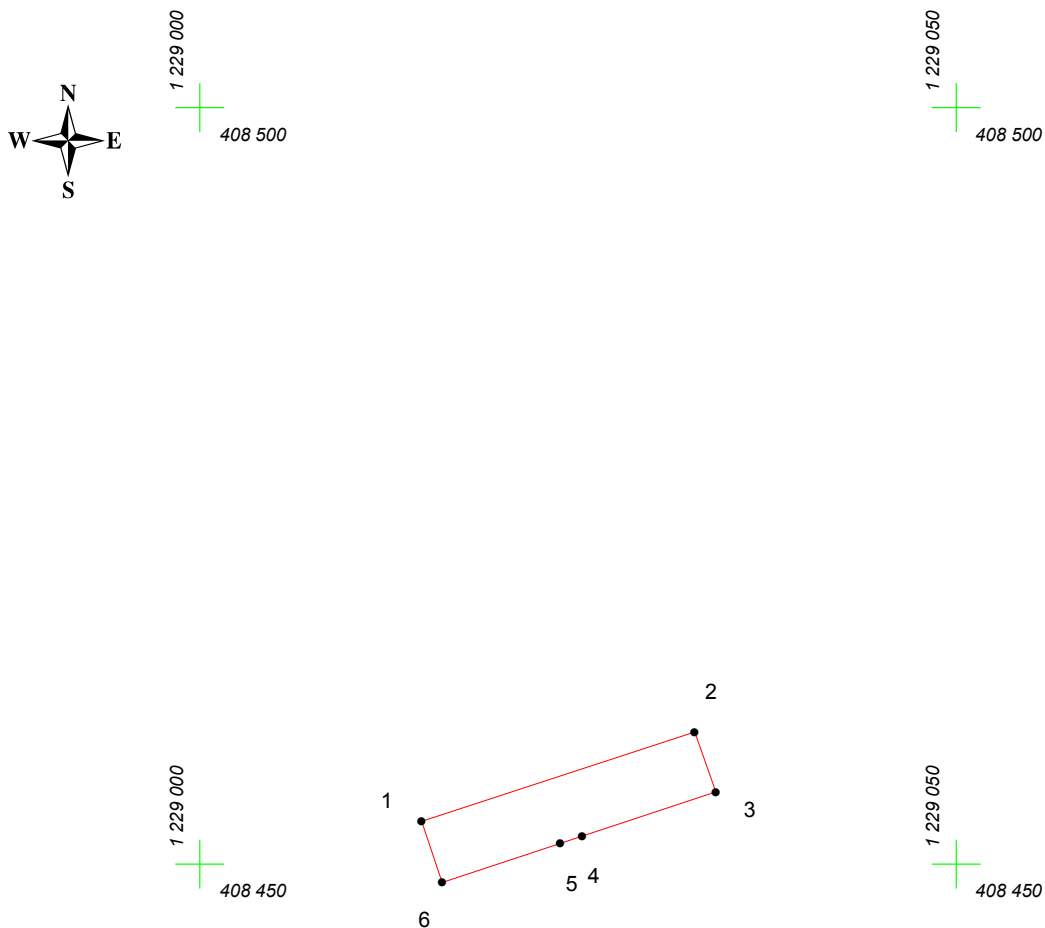

Адрес (местоположение): г. Чебоксары, ул. Добролюбова, дом 35

Площадь участка: 0.0080 га (80.24 кв.м.)



Масштаб 1:500

## Условные обозначения:

-  граница прилегающей территории
-  точка поворота границы и ее номер