


КАРТА (ПЛАН) ГРАНИЦ

Объект: Прилегающая территория №3 в микрорайоне №133

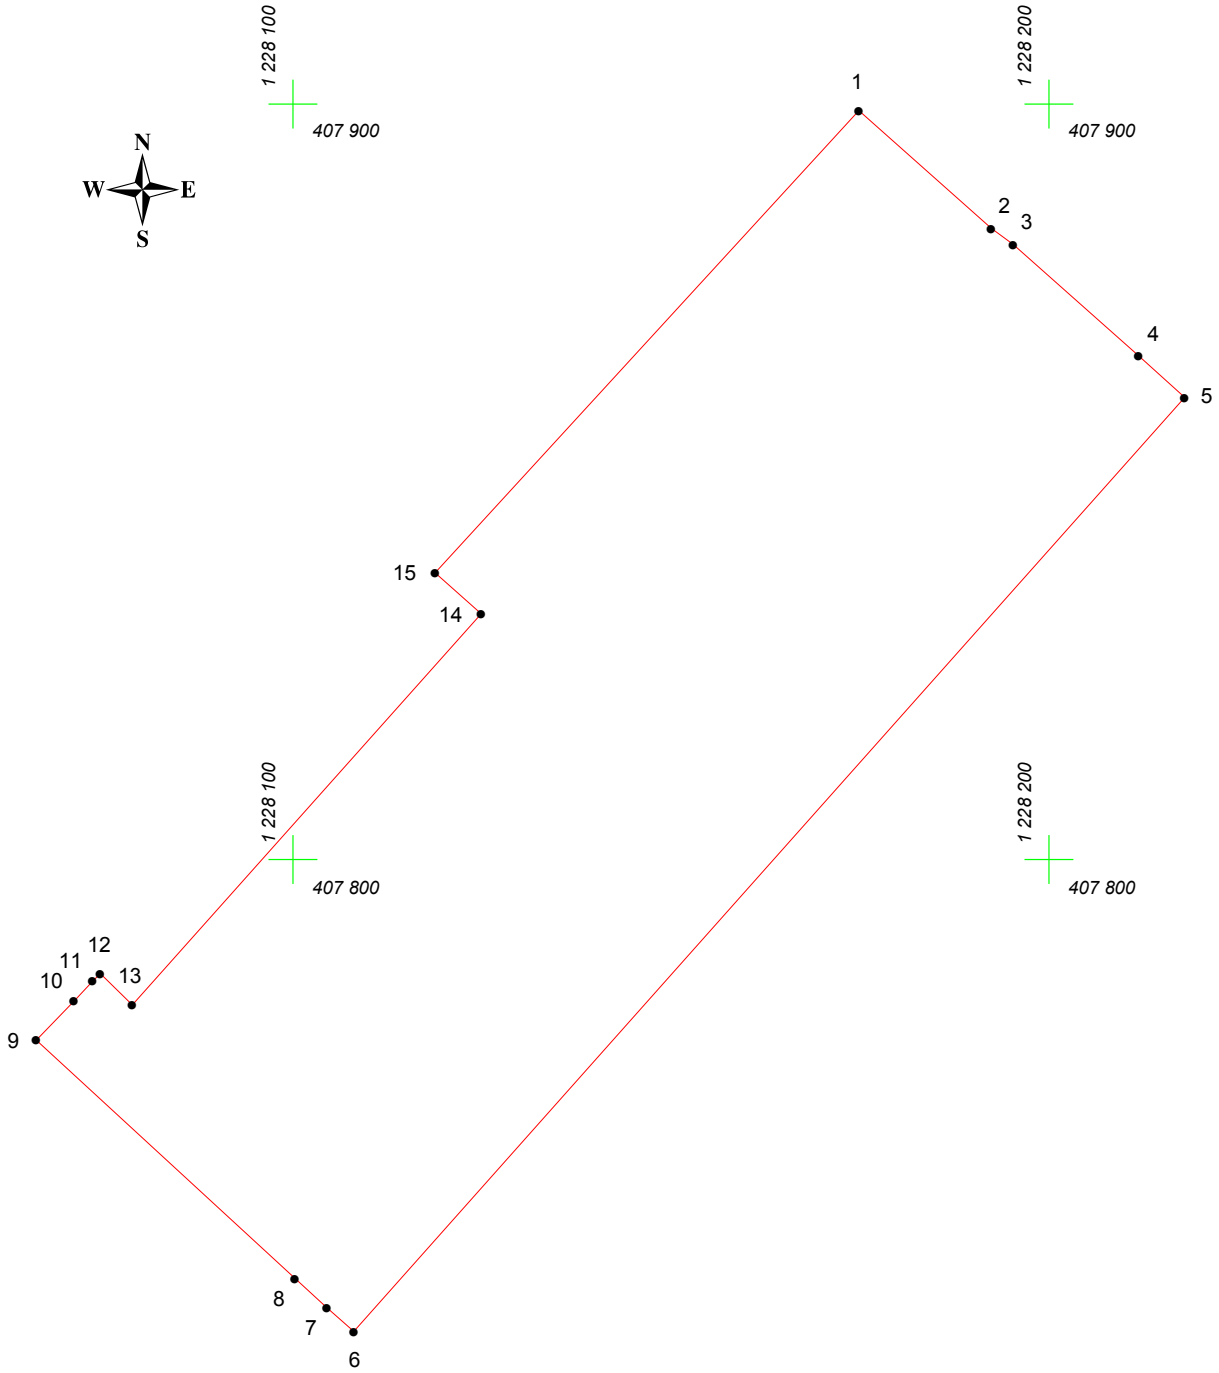

Адрес (местоположение): г. Чебоксары, ул. Максимова, д. 2/5

Площадь участка: 0.9044 га (9044.32 кв.м.)



Масштаб 1:1000

Условные обозначения:

-  граница прилегающей территории
-  точка поворота границы и ее номер