




# КАРТА (ПЛАН) ГРАНИЦ

Объект: Прилегающая территория №3 в микрорайоне №119  
Адрес (местоположение): г. Чебоксары, ул. Гражданская, д. 71  
Площадь участка: 0,0922 га (922.29 кв.м.)

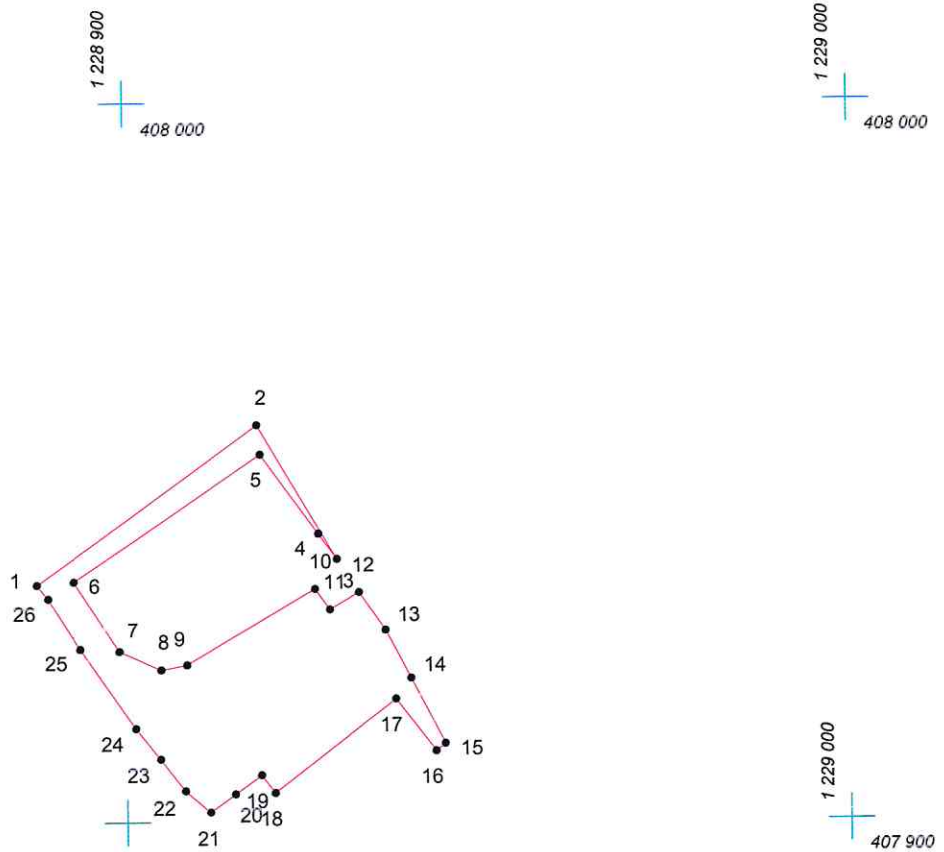

Масштаб 1:1000

## Условные обозначения:

-  граница прилегающей территории
-  точка поворота границы и ее номер