


КАРТА (ПЛАН) ГРАНИЦ

Объект: Прилегающая территория №11 в микрорайоне №136

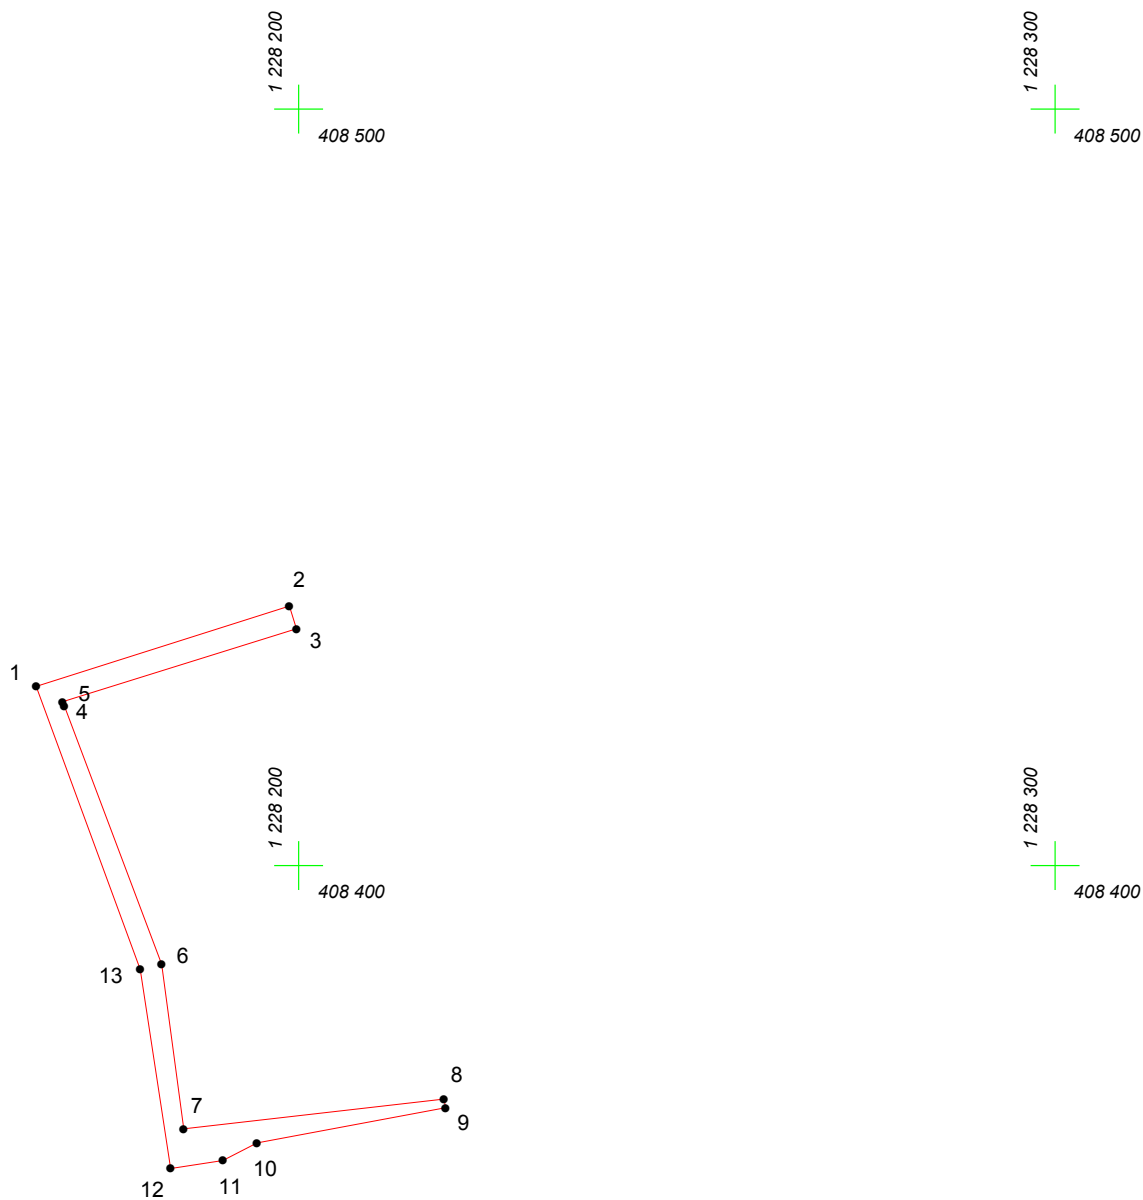

Адрес (местоположение): г. Чебоксары, ул. Тельмана

Площадь участка: 0.0371 га (371.2 кв.м.)



Масштаб 1:1000

Условные обозначения:

-  граница прилегающей территории
-  точка поворота границы и ее номер