


КАРТА (ПЛАН) ГРАНИЦ

Объект: Прилегающая территория №5 в микрорайоне №115

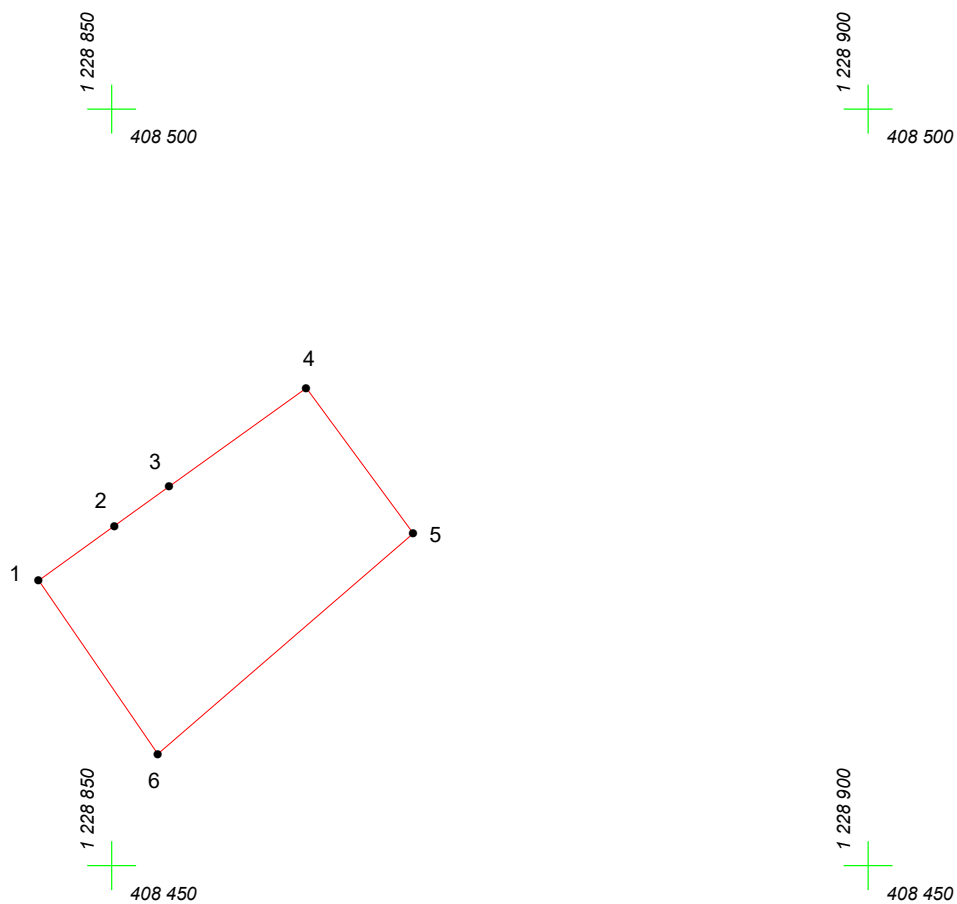

Адрес (местоположение): г. Чебоксары, ул. Тельмана, дом 108

Площадь участка: 0,0284 га (284.12 кв.м.)



Масштаб 1:500

Условные обозначения:

-  граница прилегающей территории
-  точка поворота границы и ее номер