


КАРТА (ПЛАН) ГРАНИЦ

Объект: Прилегающая территория №7 в микрорайоне №97
Адрес (местоположение): г. Чебоксары, ул. Островского, дом 5
Площадь участка: 0,0138 га (138.47 кв.м.)

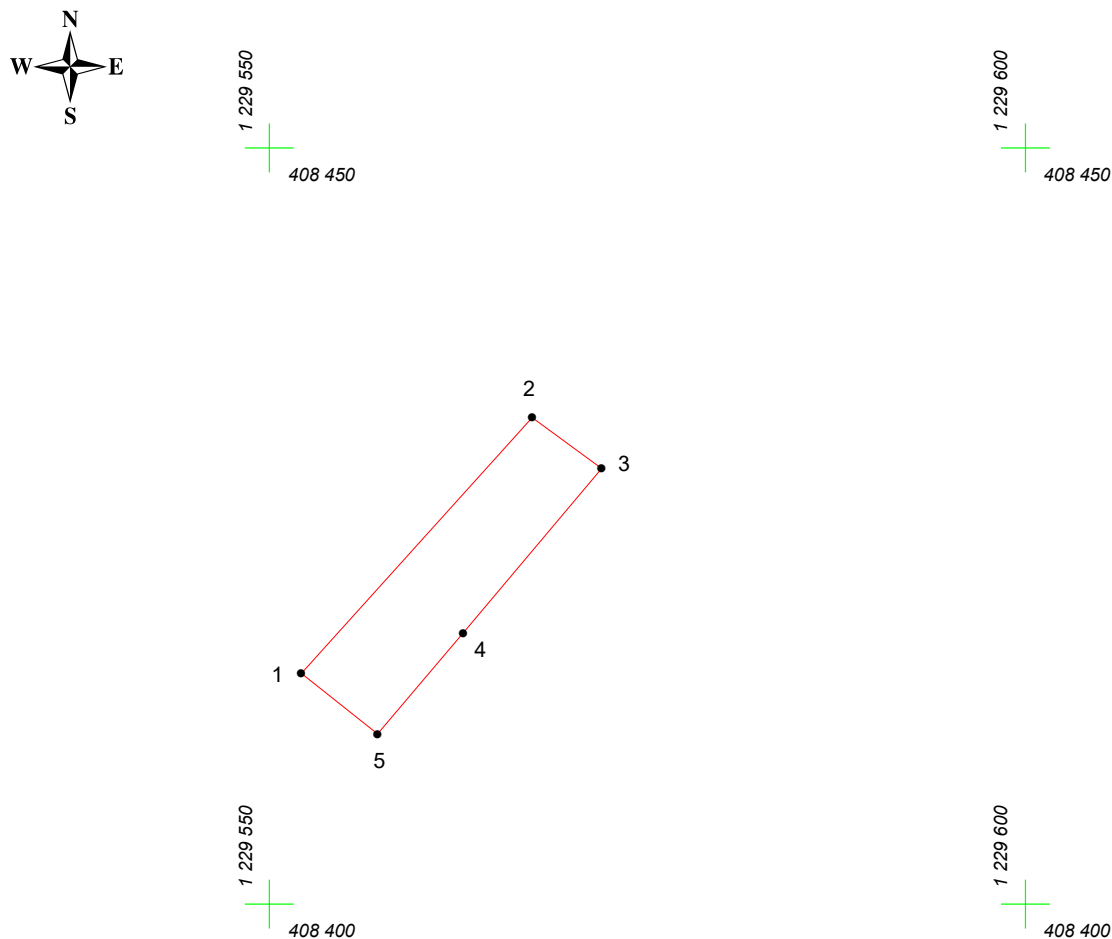

Масштаб 1:500

Условные обозначения:

-  граница прилегающей территории
-  точка поворота границы и ее номер