


КАРТА (ПЛАН) ГРАНИЦ

Объект: Прилегающая территория №5 в микрорайоне №137

Адрес (местоположение): г. Чебоксары, ул. Тельмана, дом 131

Площадь участка: 0.0292 га (291.95 кв.м.)

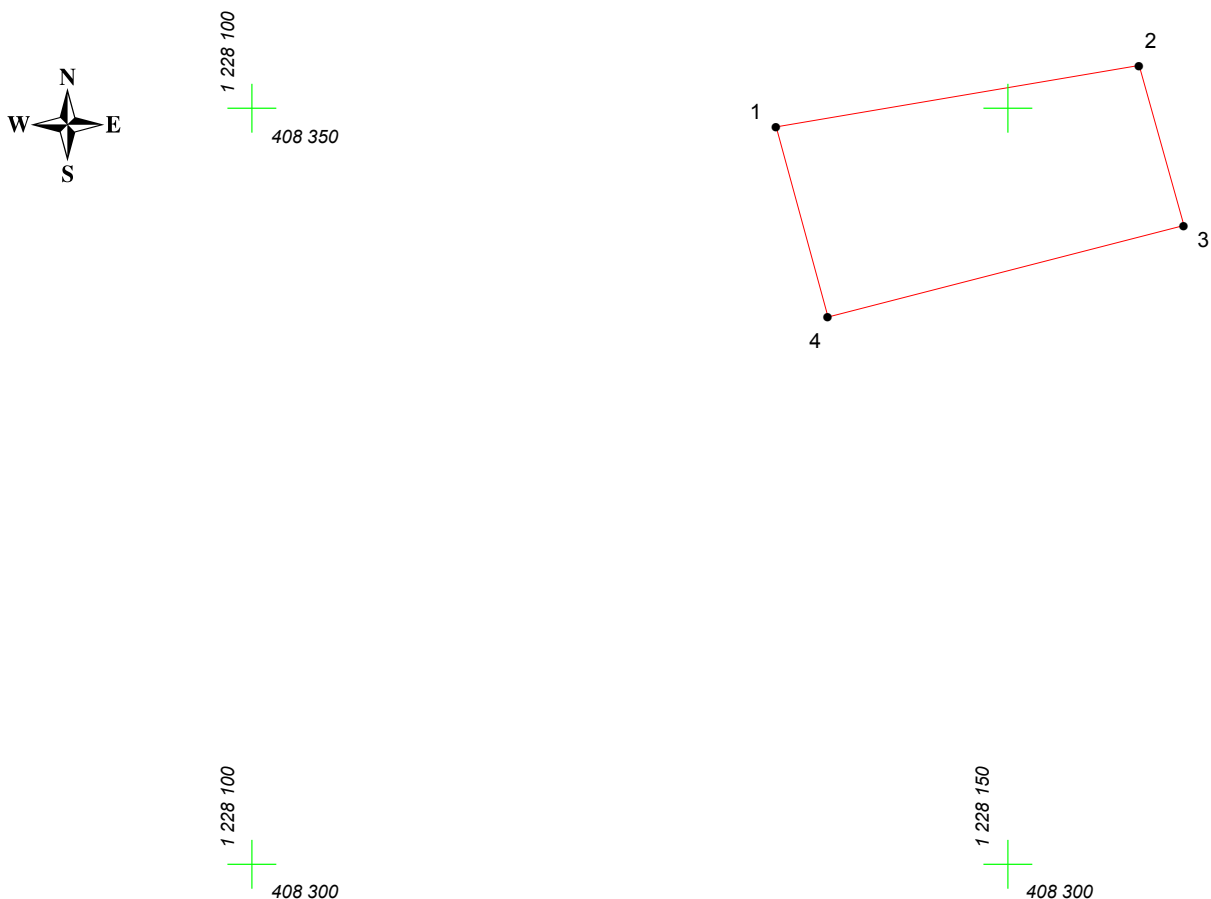

Масштаб 1:500

Условные обозначения:

- граница прилегающей территории
- 1 точка поворота границы и ее номер