


КАРТА (ПЛАН) ГРАНИЦ

Объект: Прилегающая территория №15 в микрорайоне №108

Адрес (местоположение): г. Чебоксары, ул. Добролюбова, дом 22

Площадь участка: 0,0159 га (158.99 кв.м.)

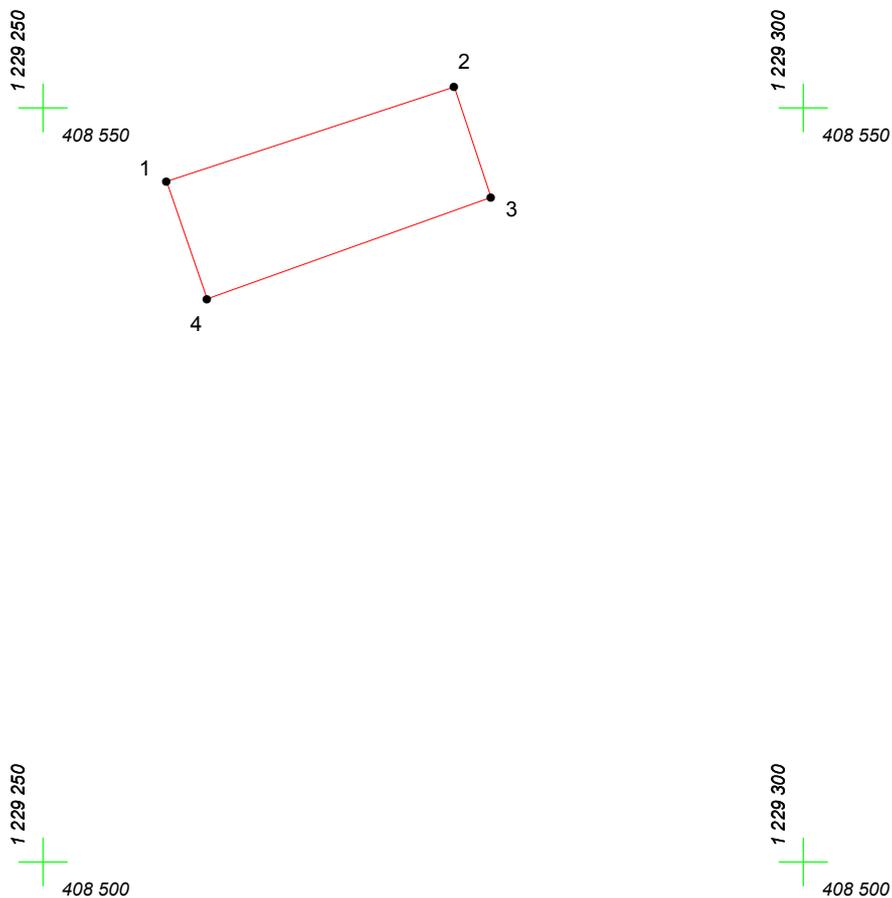

Масштаб 1:500

Условные обозначения:

-  граница прилегающей территории
-  точка поворота границы и ее номер