


# КАРТА (ПЛАН) ГРАНИЦ

Объект: Прилегающая территория №34 в микрорайоне №128

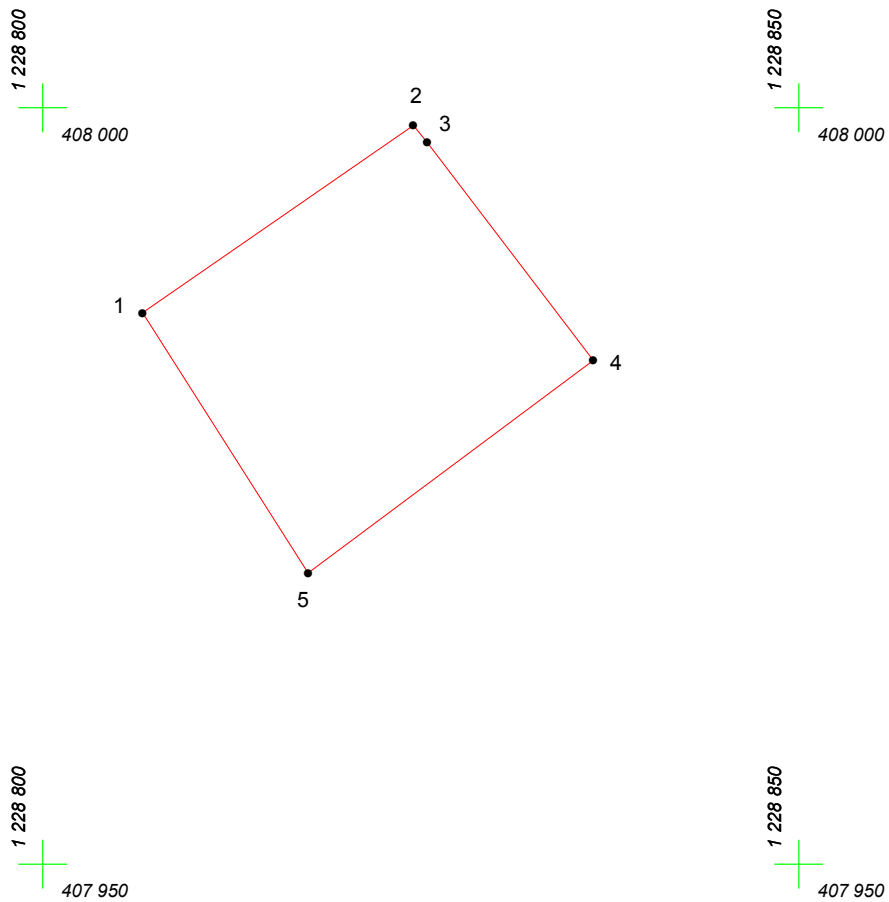

Адрес (местоположение): г. Чебоксары, ул. Кошевого, дом 2

Площадь участка: 0.0452 га (452.03 кв.м.)



Масштаб 1:500

## Условные обозначения:

-  граница прилегающей территории
-  точка поворота границы и ее номер