


КАРТА (ПЛАН) ГРАНИЦ

Объект: Прилегающая территория №6 в микрорайоне №133

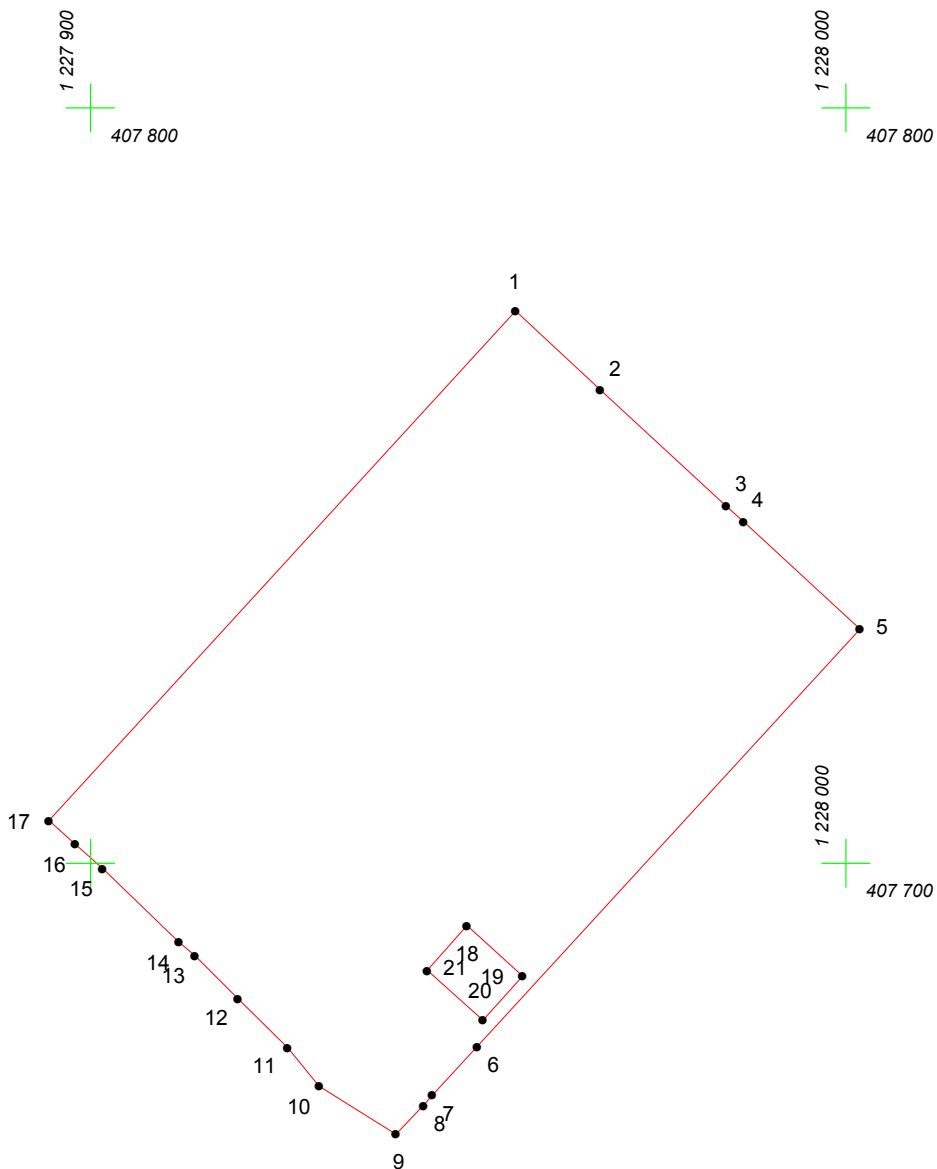

Адрес (местоположение): г. Чебоксары, ул. Энтузиастов, д. 17

Площадь участка: 0.5604 га (5604.14 кв.м.)



Масштаб 1:1000

Условные обозначения:

-  граница прилегающей территории
-  точка поворота границы и ее номер