
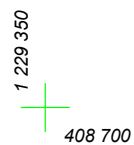
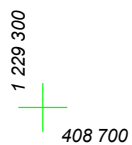


КАРТА (ПЛАН) ГРАНИЦ

Объект: Прилегающая территория №2 в микрорайоне №94

Адрес (местоположение): г. Чебоксары, ул. Куйбышева, дом 44

Площадь участка: 0,0142 га (141.55 кв.м.)

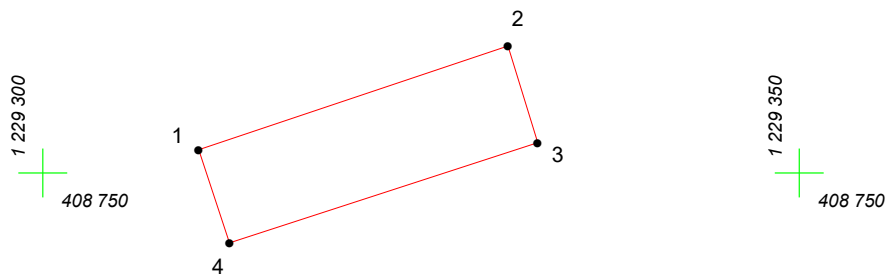

Масштаб 1:500

Условные обозначения:

-  граница прилегающей территории
-  точка поворота границы и ее номер