
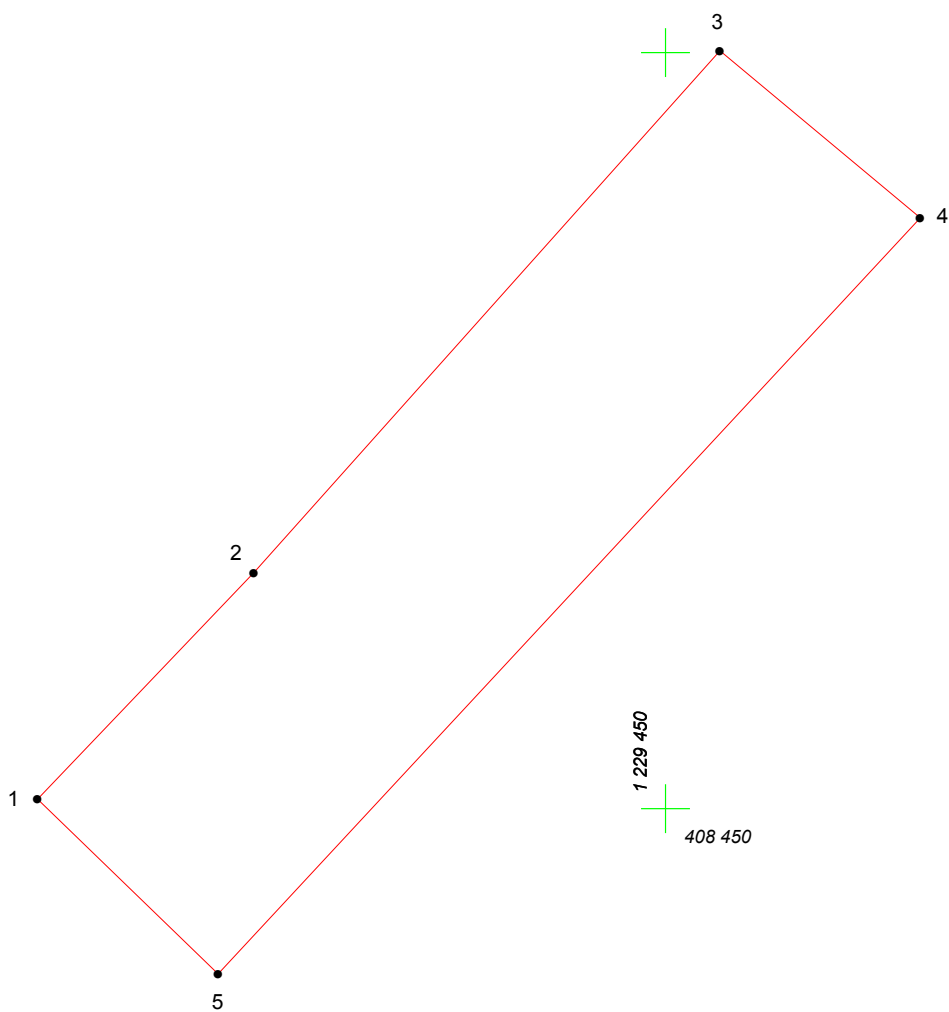
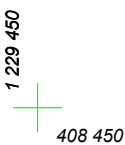
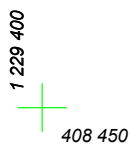


# КАРТА (ПЛАН) ГРАНИЦ

Объект: Прилегающая территория №14 в микрорайоне №91

Адрес (местоположение): г. Чебоксары, ул. Гражданская, дом 32

Площадь участка: 0,1128 га (1128.04 кв.м.)

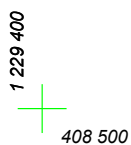

Масштаб 1:500

## Условные обозначения:

-  граница прилегающей территории
-  точка поворота границы и ее номер