


КАРТА (ПЛАН) ГРАНИЦ

Объект: Прилегающая территория №17 в микрорайоне №125

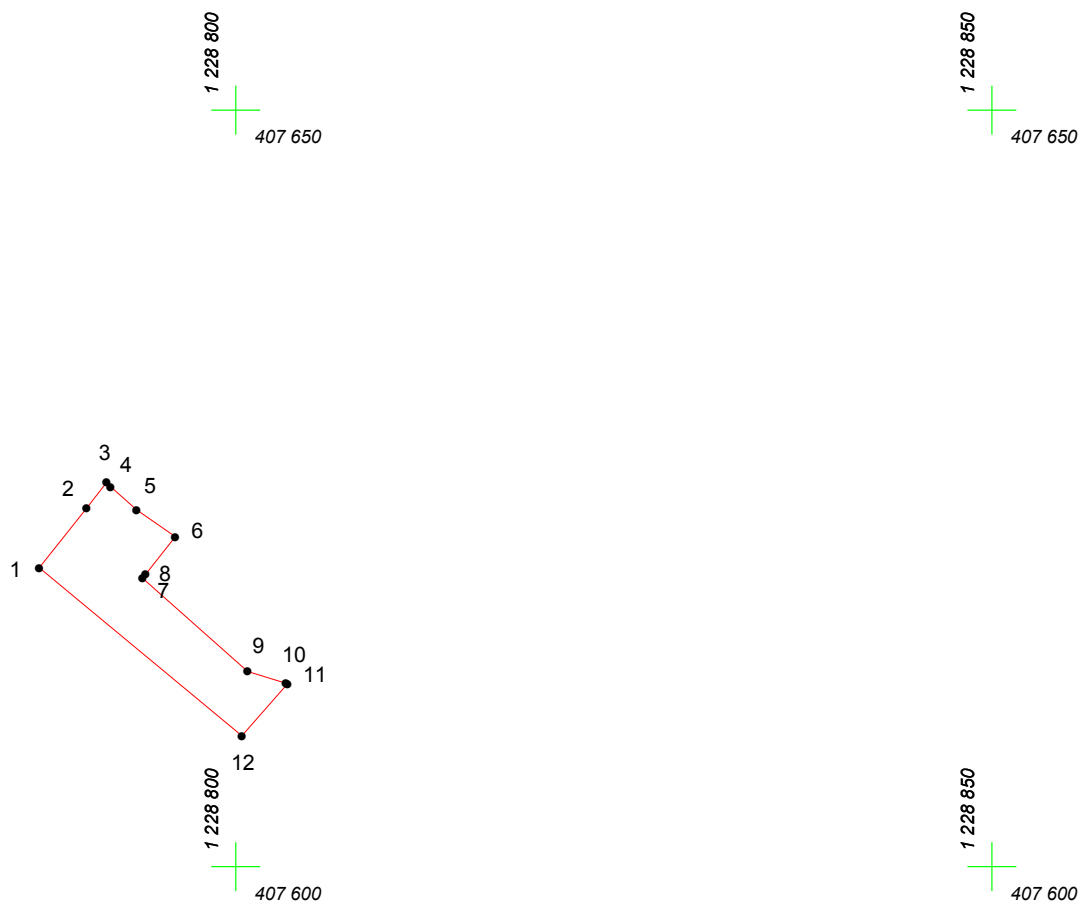

Адрес (местоположение): г. Чебоксары, ул. Докучаева, дом 10

Площадь участка: 0.0085 га (85.33 кв.м.)



Масштаб 1:500

Условные обозначения:

-  граница прилегающей территории
-  точка поворота границы и ее номер