


КАРТА (ПЛАН) ГРАНИЦ

Объект: Прилегающая территория №18 в микрорайоне №99

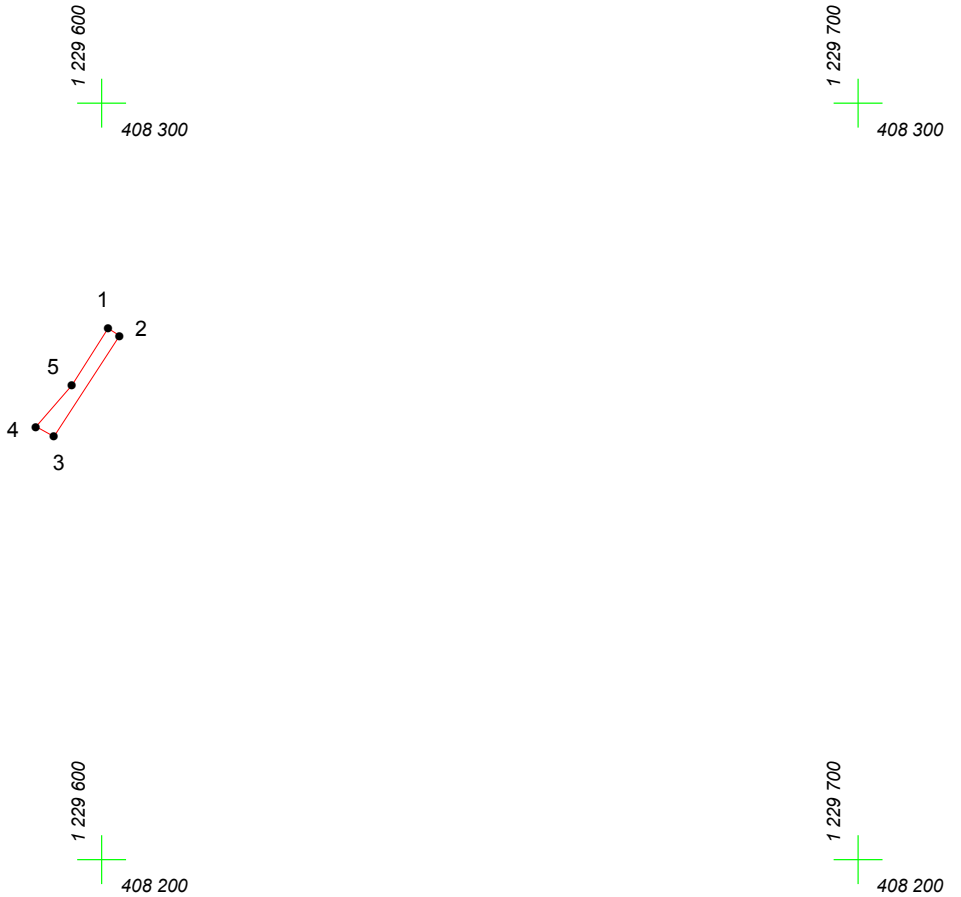

Адрес (местоположение): г. Чебоксары, ул. Набережная реки Сугутки, дом 21

Площадь участка: 0.0031 га (31.42 кв.м.)



Масштаб 1:1000

Условные обозначения:

-  граница прилегающей территории
-  точка поворота границы и ее номер