


КАРТА (ПЛАН) ГРАНИЦ

Объект: Прилегающая территория №2 в микрорайоне №133

Адрес (местоположение): г. Чебоксары, ул. Грасиса, д. 11

Площадь участка: 0.4798 га (4798.21 кв.м.)

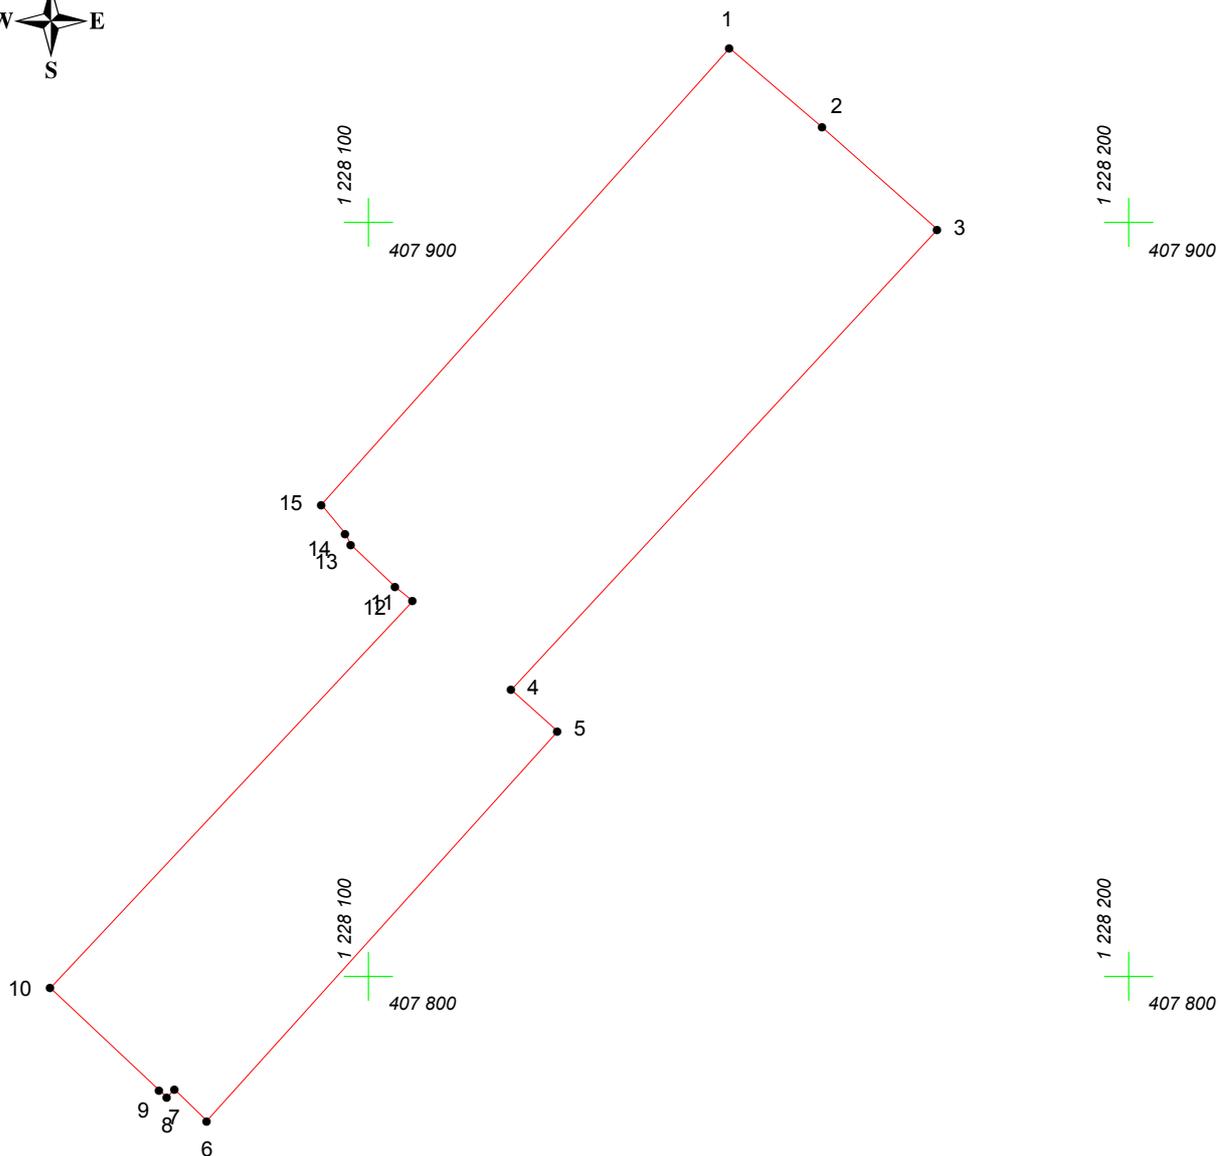

Масштаб 1:1000

Условные обозначения:

-  граница прилегающей территории
-  точка поворота границы и ее номер